


# ZEMPLÍNSKE HÁMRE ÚZEMNÝ PLÁN OBCE NÁVRH

**SCHÉMA ZÁVAZNEJ CASTI RIEŠENIA**  
**M 1 : 15 000**

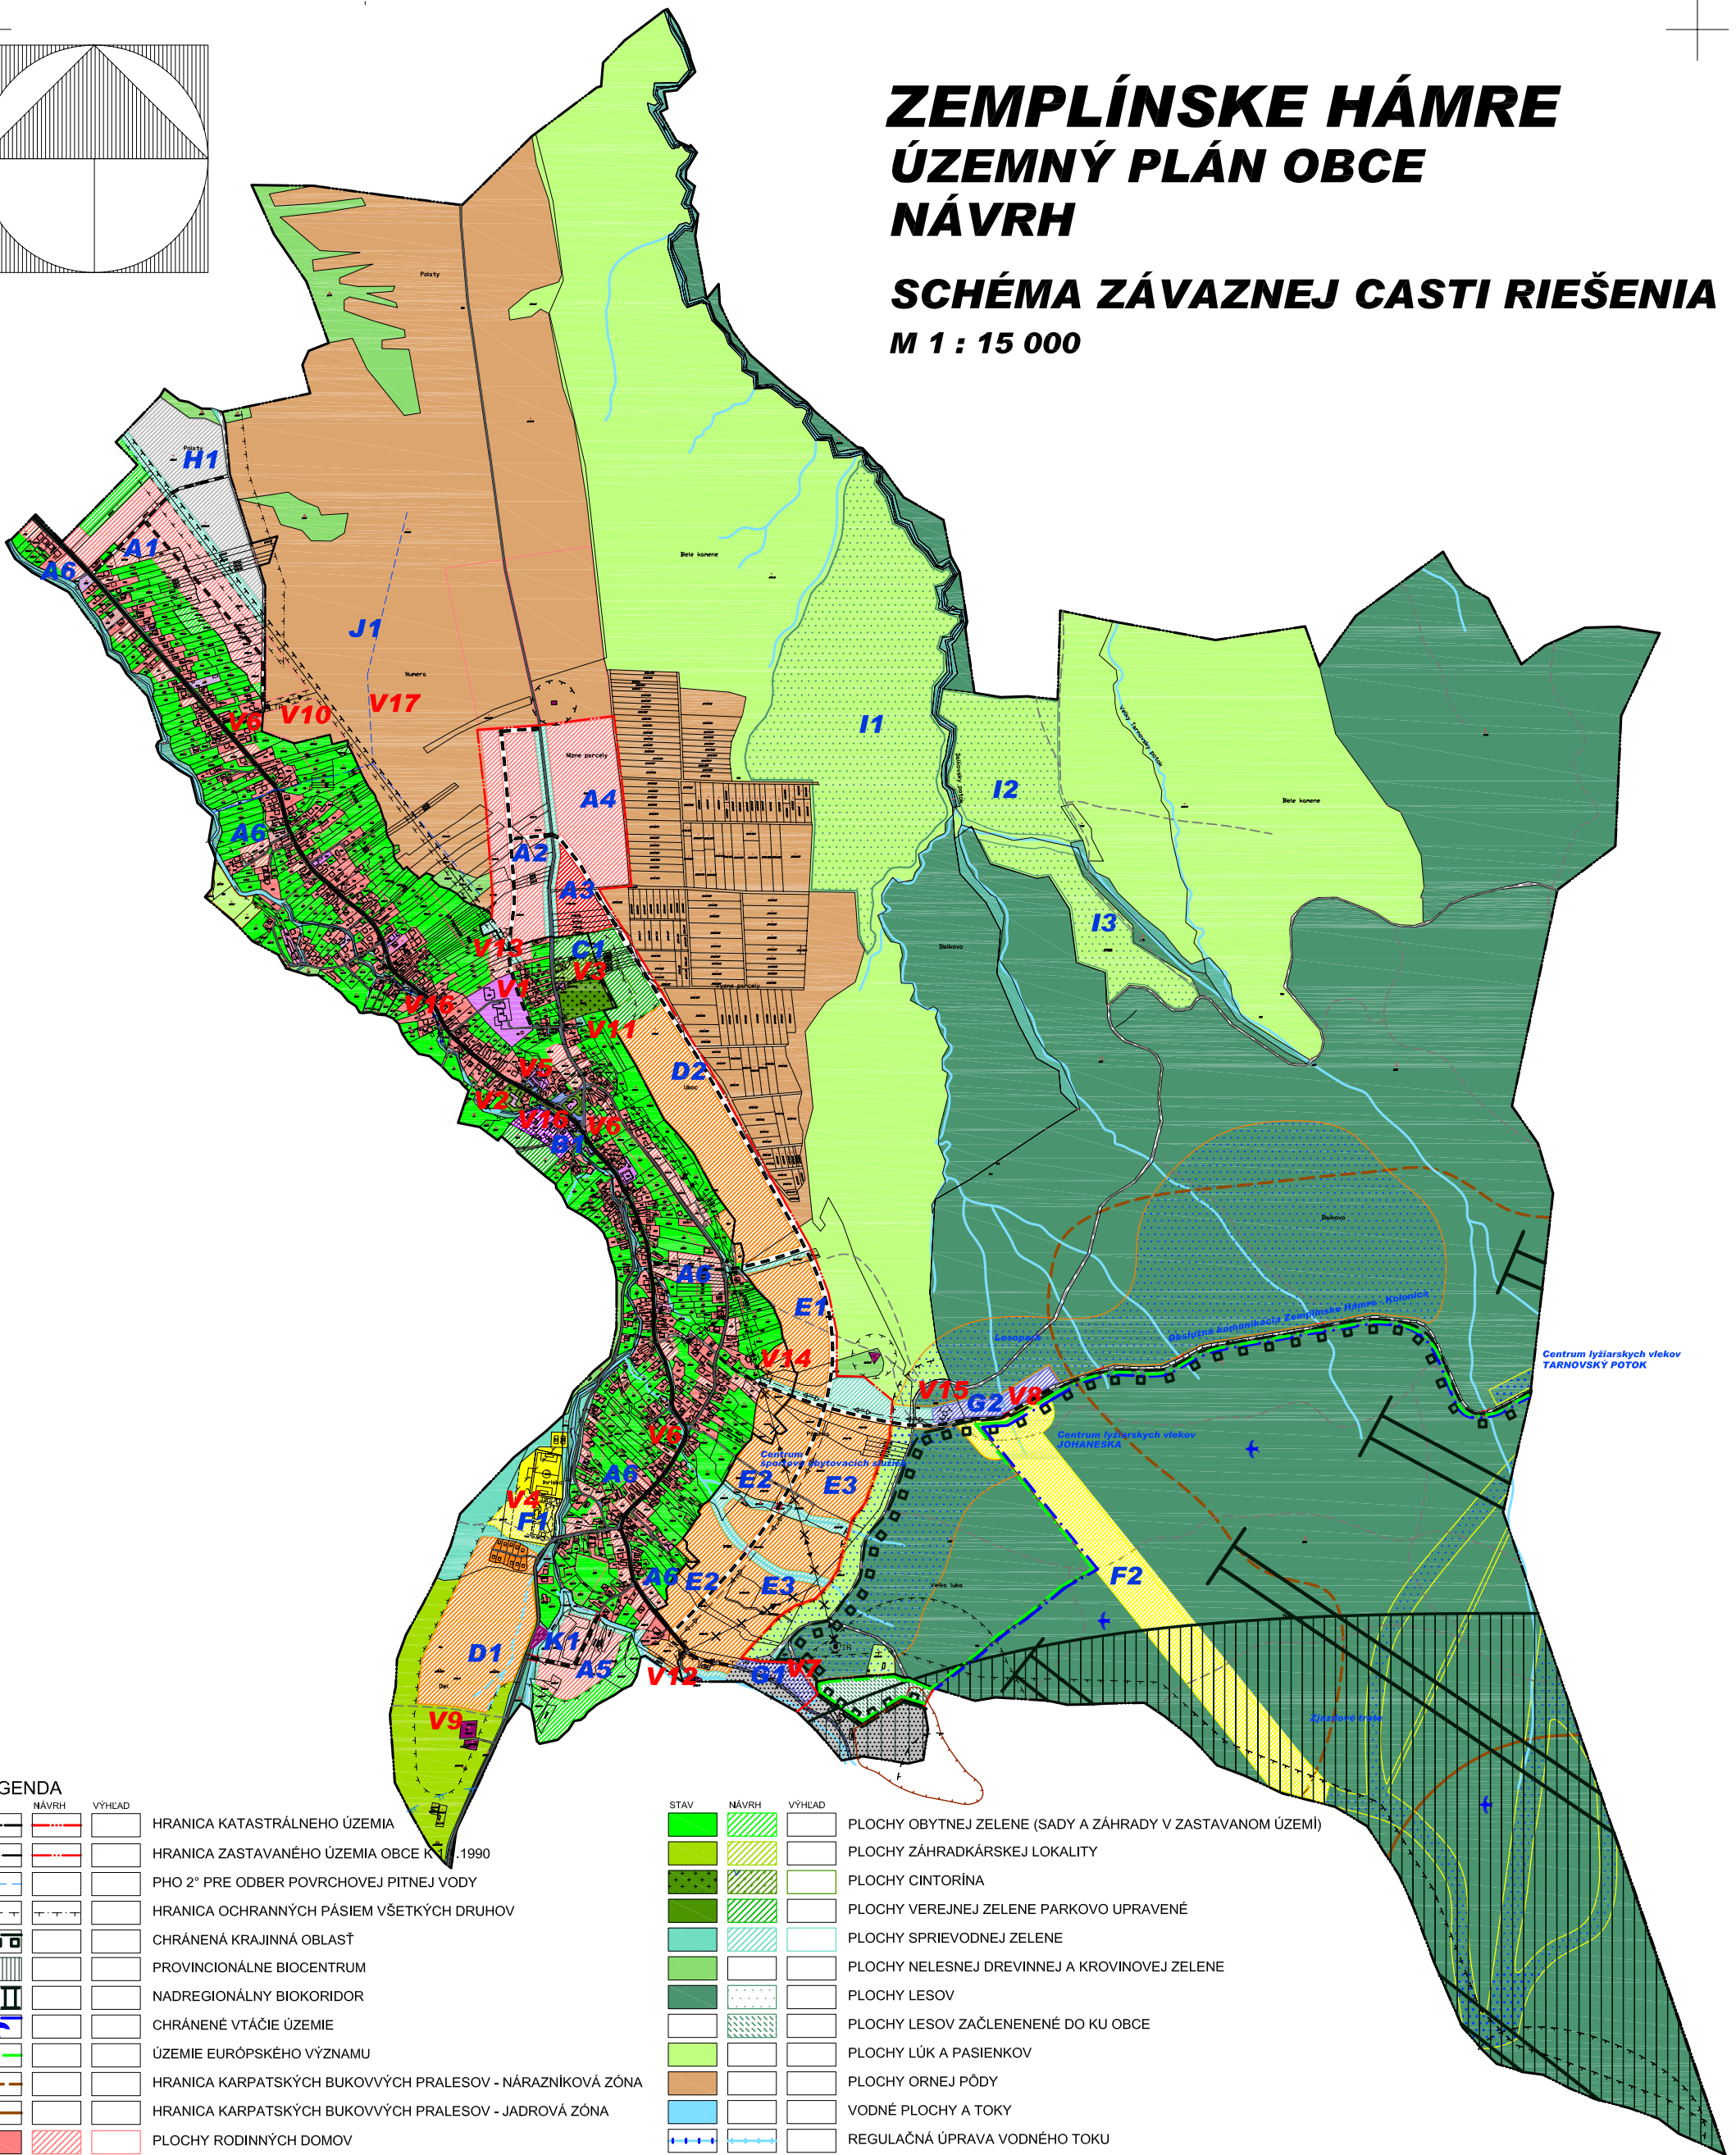

## LEGENDA

STAV	NÁVRH	VÝHĽAD	OPIS
[Symbol]	[Symbol]	[Symbol]	HRANICA KATASTRÁLNEHO ÚZEMIA
[Symbol]	[Symbol]	[Symbol]	HRANICA ZASTAVANÉHO ÚZEMIA OBCE K 1.1.1990
[Symbol]	[Symbol]	[Symbol]	PHO 2° PRE ODBER POVRCHOVEJ PITNEJ VODY
[Symbol]	[Symbol]	[Symbol]	HRANICA OCHRANNÝCH PÁSIEM VŠETKÝCH DRUHOV
[Symbol]	[Symbol]	[Symbol]	CHRÁNENÁ KRAJINNÁ OBLASŤ
[Symbol]	[Symbol]	[Symbol]	PROVINCIONÁLNE BIOCENTRUM
[Symbol]	[Symbol]	[Symbol]	NADREGIONÁLNY BIODOR
[Symbol]	[Symbol]	[Symbol]	CHRÁNENÉ VTÁČIE ÚZEMIE
[Symbol]	[Symbol]	[Symbol]	ÚZEMIE EURÓPSKEHO VÝZNAMU
[Symbol]	[Symbol]	[Symbol]	HRANICA KARPATSKÝCH BUKOVÝCH PRALESOV - NÁRAZNIKOVÁ ZÓNA
[Symbol]	[Symbol]	[Symbol]	HRANICA KARPATSKÝCH BUKOVÝCH PRALESOV - JADROVÁ ZÓNA
[Symbol]	[Symbol]	[Symbol]	PLOCHY RODINNÝCH DOMOV
[Symbol]	[Symbol]	[Symbol]	FUNKČNE ZMIEŠANÉ PLOCHY - BÝVANIE A VYBAVENOSŤ
[Symbol]	[Symbol]	[Symbol]	MENŠIE VÝROBNÉ PREVÁZDKY POLYFUNKČNÉ S BYVANÍM
[Symbol]	[Symbol]	[Symbol]	PLOCHY BYTOVÝCH DOMOV
[Symbol]	[Symbol]	[Symbol]	MENŠIE VÝROBNÉ PREVÁZDKY SAMOSTATNÉ
[Symbol]	[Symbol]	[Symbol]	PLOCHY OBČIANSKEJ VYBAVENOSTI A SOCIÁLNEJ INFRAŠTRUKTÚRY
[Symbol]	[Symbol]	[Symbol]	PLOCHY SPRÁVY VOJENSKÝCH LEŠOV
[Symbol]	[Symbol]	[Symbol]	PLOCHY REKREÁCIE A CR
[Symbol]	[Symbol]	[Symbol]	PLOCHY ŠPORTU
[Symbol]	[Symbol]	[Symbol]	PLOCHY ZARIADENÍ TECHNICKEJ VYBAVENOSTI
[Symbol]	[Symbol]	[Symbol]	PLOCHY VÝROBY A SKLADOV
[Symbol]	[Symbol]	[Symbol]	PLOCHY ŤAŽBY - POVRCHOVÝ DP ANDEZITU
[Symbol]	[Symbol]	[Symbol]	HRANICA POVRCHOVEJ ŤAŽBY DP
[Symbol]	[Symbol]	[Symbol]	PLOCHY DOPRAVY

STAV	NÁVRH	VÝHĽAD	OPIS
[Symbol]	[Symbol]	[Symbol]	PLOCHY OBYTNÉJ ZELENE (SADY A ZÁHRADY V ZASTAVANOM ÚZEMÍ)
[Symbol]	[Symbol]	[Symbol]	PLOCHY ZÁHRADKÁRSKEJ LOKALITY
[Symbol]	[Symbol]	[Symbol]	PLOCHY CINTORINA
[Symbol]	[Symbol]	[Symbol]	PLOCHY VEREJNEJ ZELENE PARKOVO UPRAVENÉ
[Symbol]	[Symbol]	[Symbol]	PLOCHY SPRIEVODNEJ ZELENE
[Symbol]	[Symbol]	[Symbol]	PLOCHY NELESNEJ DREVINEJ A KROVINOVEJ ZELENE
[Symbol]	[Symbol]	[Symbol]	PLOCHY LEŠOV
[Symbol]	[Symbol]	[Symbol]	PLOCHY LEŠOV ZAČLENENENÉ DO KU OBCE
[Symbol]	[Symbol]	[Symbol]	PLOCHY LÚK A PASIENKOV
[Symbol]	[Symbol]	[Symbol]	PLOCHY ORNEJ PÔDY
[Symbol]	[Symbol]	[Symbol]	VODNÉ PLOCHY A TOKY
[Symbol]	[Symbol]	[Symbol]	REGULAČNÁ ÚPRAVA VODNÉHO TOKU
[Symbol]	[Symbol]	[Symbol]	POVRCHOVÉ VODNÉ RIGOLY
[Symbol]	[Symbol]	[Symbol]	PROTIPOVODŇOVÝ ODVODŇOVACÍ KANÁL
[Symbol]	[Symbol]	[Symbol]	CESTY III. TRIEDY
[Symbol]	[Symbol]	[Symbol]	MIESTNE KOMUNIKÁCIE SPEVNENÉ
[Symbol]	[Symbol]	[Symbol]	MIESTNE ÚČELOVE ČIASTOČNE SPEVNENÉ A NESPEVNENÉ KOMUNIKÁCIE
[Symbol]	[Symbol]	[Symbol]	ÚČELOVE NESPEVNENÉ KOMUNIKÁCIE - POLNÉ, LESNÉ
[Symbol]	[Symbol]	[Symbol]	VYMEDZENIE UVAŽOVANÝCH ÚZEMNÝCH ZÁMEROV - ŠRS BIELE KAMENE
[Symbol]	[Symbol]	[Symbol]	OZNAČENIE ÚZEMNÝCH ROZVOJOVÝCH LOKALÍT
[Symbol]	[Symbol]	[Symbol]	OZNAČENIE VEREJNOPROSPEŠNÝCH STAVIEB
[Symbol]	[Symbol]	[Symbol]	VZDUŠNÉ EL. VN VEDENIE 22kV
[Symbol]	[Symbol]	[Symbol]	VZDUŠNÉ EL. VN VEDENIE NA DEMONTÁŽ
[Symbol]	[Symbol]	[Symbol]	TRAFOSTANICA
[Symbol]	[Symbol]	[Symbol]	TRAFOSTANICA NA DEMONTÁŽ

Centrum lyžiarskych vlekov  
TARNOVSKÝ POTOK

