

INVESTOR	OBEC ZEMPLÍNSKE HÁMRE, IČO: 00 323 853
NÁZOV STAVBY	STANICA CESTNÉHO TURISTICKÉHO VLÁČIKA
MIESTO/Č. PARCELY	ULICA JOZefa RHOLLA, ZEMPLÍNSKE HÁMRE, p. č. 1180/5
STUPEŇ	PROJEKT PRE STAVEBNÉ POVOLENIE
ČASŤ PD	ARCHITEKTÚRA
AUTOR	ING. ARCH. MARTIN ŠTOFIRA - 1076 ARCHITEKTI, SNINA, IČO: 43 727 573
ZODP. PROJEKTANT	ING. ARCH. MARTIN ŠTOFIRA, AUTORIZOVANÝ ARCHITEKT 2054 AA SKA
DÁTUM	06/2019

INVESTOR	OBEC ZEMPLÍNSKE HÁMRE, IČO: 00 323 853
NÁZOV STAVBY	STANICA CESTNÉHO TURISTICKÉHO VLÁČIKA
MIESTO/Č. PARCELY	ULICA JOZefa RHOLLA, ZEMPLÍNSKE HÁMRE, p. č. 1180/5
STUPEŇ	PROJEKT PRE STAVEBNÉ POVOLENIE
ČASŤ PD	CELKOVÝ ELABORÁT
AUTOR	ING. ARCH. MARTIN ŠTOFIRA - 1076 ARCHITEKTI, SNINA, IČO: 43 727 573
ZODP. PROJEKTANT	ING. ARCH. MARTIN ŠTOFIRA, AUTORIZOVANÝ ARCHITEKT 2054 AA SKA
DÁTUM	06/2019

ZOZNAM VÝKRESOV

TECHNICKÁ SPRÁVA		
01	ŠIRŠIE VZŤAHY	M 1:7500
02	SITUÁCIA	M 1:2000
03	KOORDINAČNÁ SITUÁCIA	M 1:400
04	SITUÁCIA	M 1:200
05	SPEVNENÉ PLOCHY	M 1:200
06	PÔDORYS 1, NP	M 1:75
07	PÔDORYS STRECHY	M 1:75
08	VÝKRES ZÁKLADOV	M 1:75
09	REZ	M 1:75
10	POHLADY	M 1:75
11	POHLADY	M 1:75
12	PRIESTOROVÉ ZOBRAZENIE	
13	OBJEKTY SO 02 A SO 04	M 1:75
14	VÝKAZ DVERÍ	M 1:50

ZOZNAM VÝKRESOV

TECHNICKÁ SPRÁVA		
01	ŠIRŠIE VZŤAHY	M 1:7500
02	SITUÁCIA	M 1:2000
03	KOORDINAČNÁ SITUÁCIA	M 1:400
04	SITUÁCIA	M 1:200
05	SPEVNENÉ PLOCHY	M 1:200
06	PÔDORYS 1, NP	M 1:75
07	PÔDORYS STRECHY	M 1:75
08	VÝKRES ZÁKLADOV	M 1:75
09	REZ	M 1:75
10	POHLADY	M 1:75
11	POHLADY	M 1:75
12	PRIESTOROVÉ ZOBRAZENIE	
13	OBJEKTY SO 02 A SO 04	M 1:75
14	VÝKAZ DVERÍ	M 1:50




RIEŠENÁ PARCELA

INVESTOR	OBEC ZEMPLÍNSKE HÁMRE, IČO: 00 323 853		
NÁZOV STAVBY	STANICA CESTNÉHO TURISTICKÉHO VLÁČIKA		
MIESTO/Č. PARCELY	ULICA JOZefa RHOLLA, ZEMPLÍNSKE HÁMRE, p. č. 1180/5		
AUTOR	ING. ARCH. MARTIN ŠTOFIRA - 1076 ARCHITEKTI, DUKELSKÝCH HRDINOV 2201/16, 069 01 SNINA		
ZODP. PROJEKTANT	ING. ARCH. MARTIN ŠTOFIRA, AUTORIZOVANÝ ARCHITEKT 2054 AA SKA		
VYPRACOVAL	ING. ARCH. MARTIN ŠTOFIRA	FORMAT	2 A4
STUPEŇ	PROJEKT PRE STAVEBNÉ POVOLENIE	MIERKA	1:7500
PROFESIA	ARCHITEKTÚRA	DÁTUM	06.2019
OBSAH VÝKRESU	ŠIRŠIE VZŤAHY	Č. V.	01



	RIEŠENÁ PARCELA
	ÚZEMIE VOJENSKÝCH LESOV - VO VALAŠKOVCE
	OBJEKT NOVOSTAVBY STANICE CESTNÉHO TURISTICKÉHO VLÁČIKA - SO 01
	KRUHOVÉ SEDENIE ZAPUSTENÉ V TERÉNE - SO 02
	SPEVNENÉ PLOCHY NA TERÉNE - SO 03
	EXTERIÉROVÉ SCHODISKO - SO 04
	OBJEKT EXISTUJÚCEHO TURISTICKÉHO INFORMAČNÉHO CENTRA


INVESTOR	OBEC ZEMPLÍNSKE HÁMRE, IČO: 00 323 853		
NÁZOV STAVBY	STANICA CESTNÉHO TURISTICKÉHO VLÁČIKA		
MIESTO/Č. PARCELY	ULICA JOZefa RHOLLA, ZEMPLÍNSKE HÁMRE, p. č. 1180/5		
AUTOR	ING. ARCH. MARTIN ŠTOFIRA - 1076 ARCHITEKTI, DUKELSKÝCH HRDINOV 2201/16, 069 01 SNINA		
ZODP. PROJEKTANT	ING. ARCH. MARTIN ŠTOFIRA, AUTORIZOVANÝ ARCHITEKT 2054 AA SKA		
VYPRACOVAL	ING. ARCH. MARTIN ŠTOFIRA	FORMAT	2 A4
STUPEŇ	PROJEKT PRE STAVEBNÉ POVOLENIE		
PROFESIA	ARCHITEKTÚRA		
OBSAH VÝKRESU	SITUÁCIA		
	Č. V.		
	02		

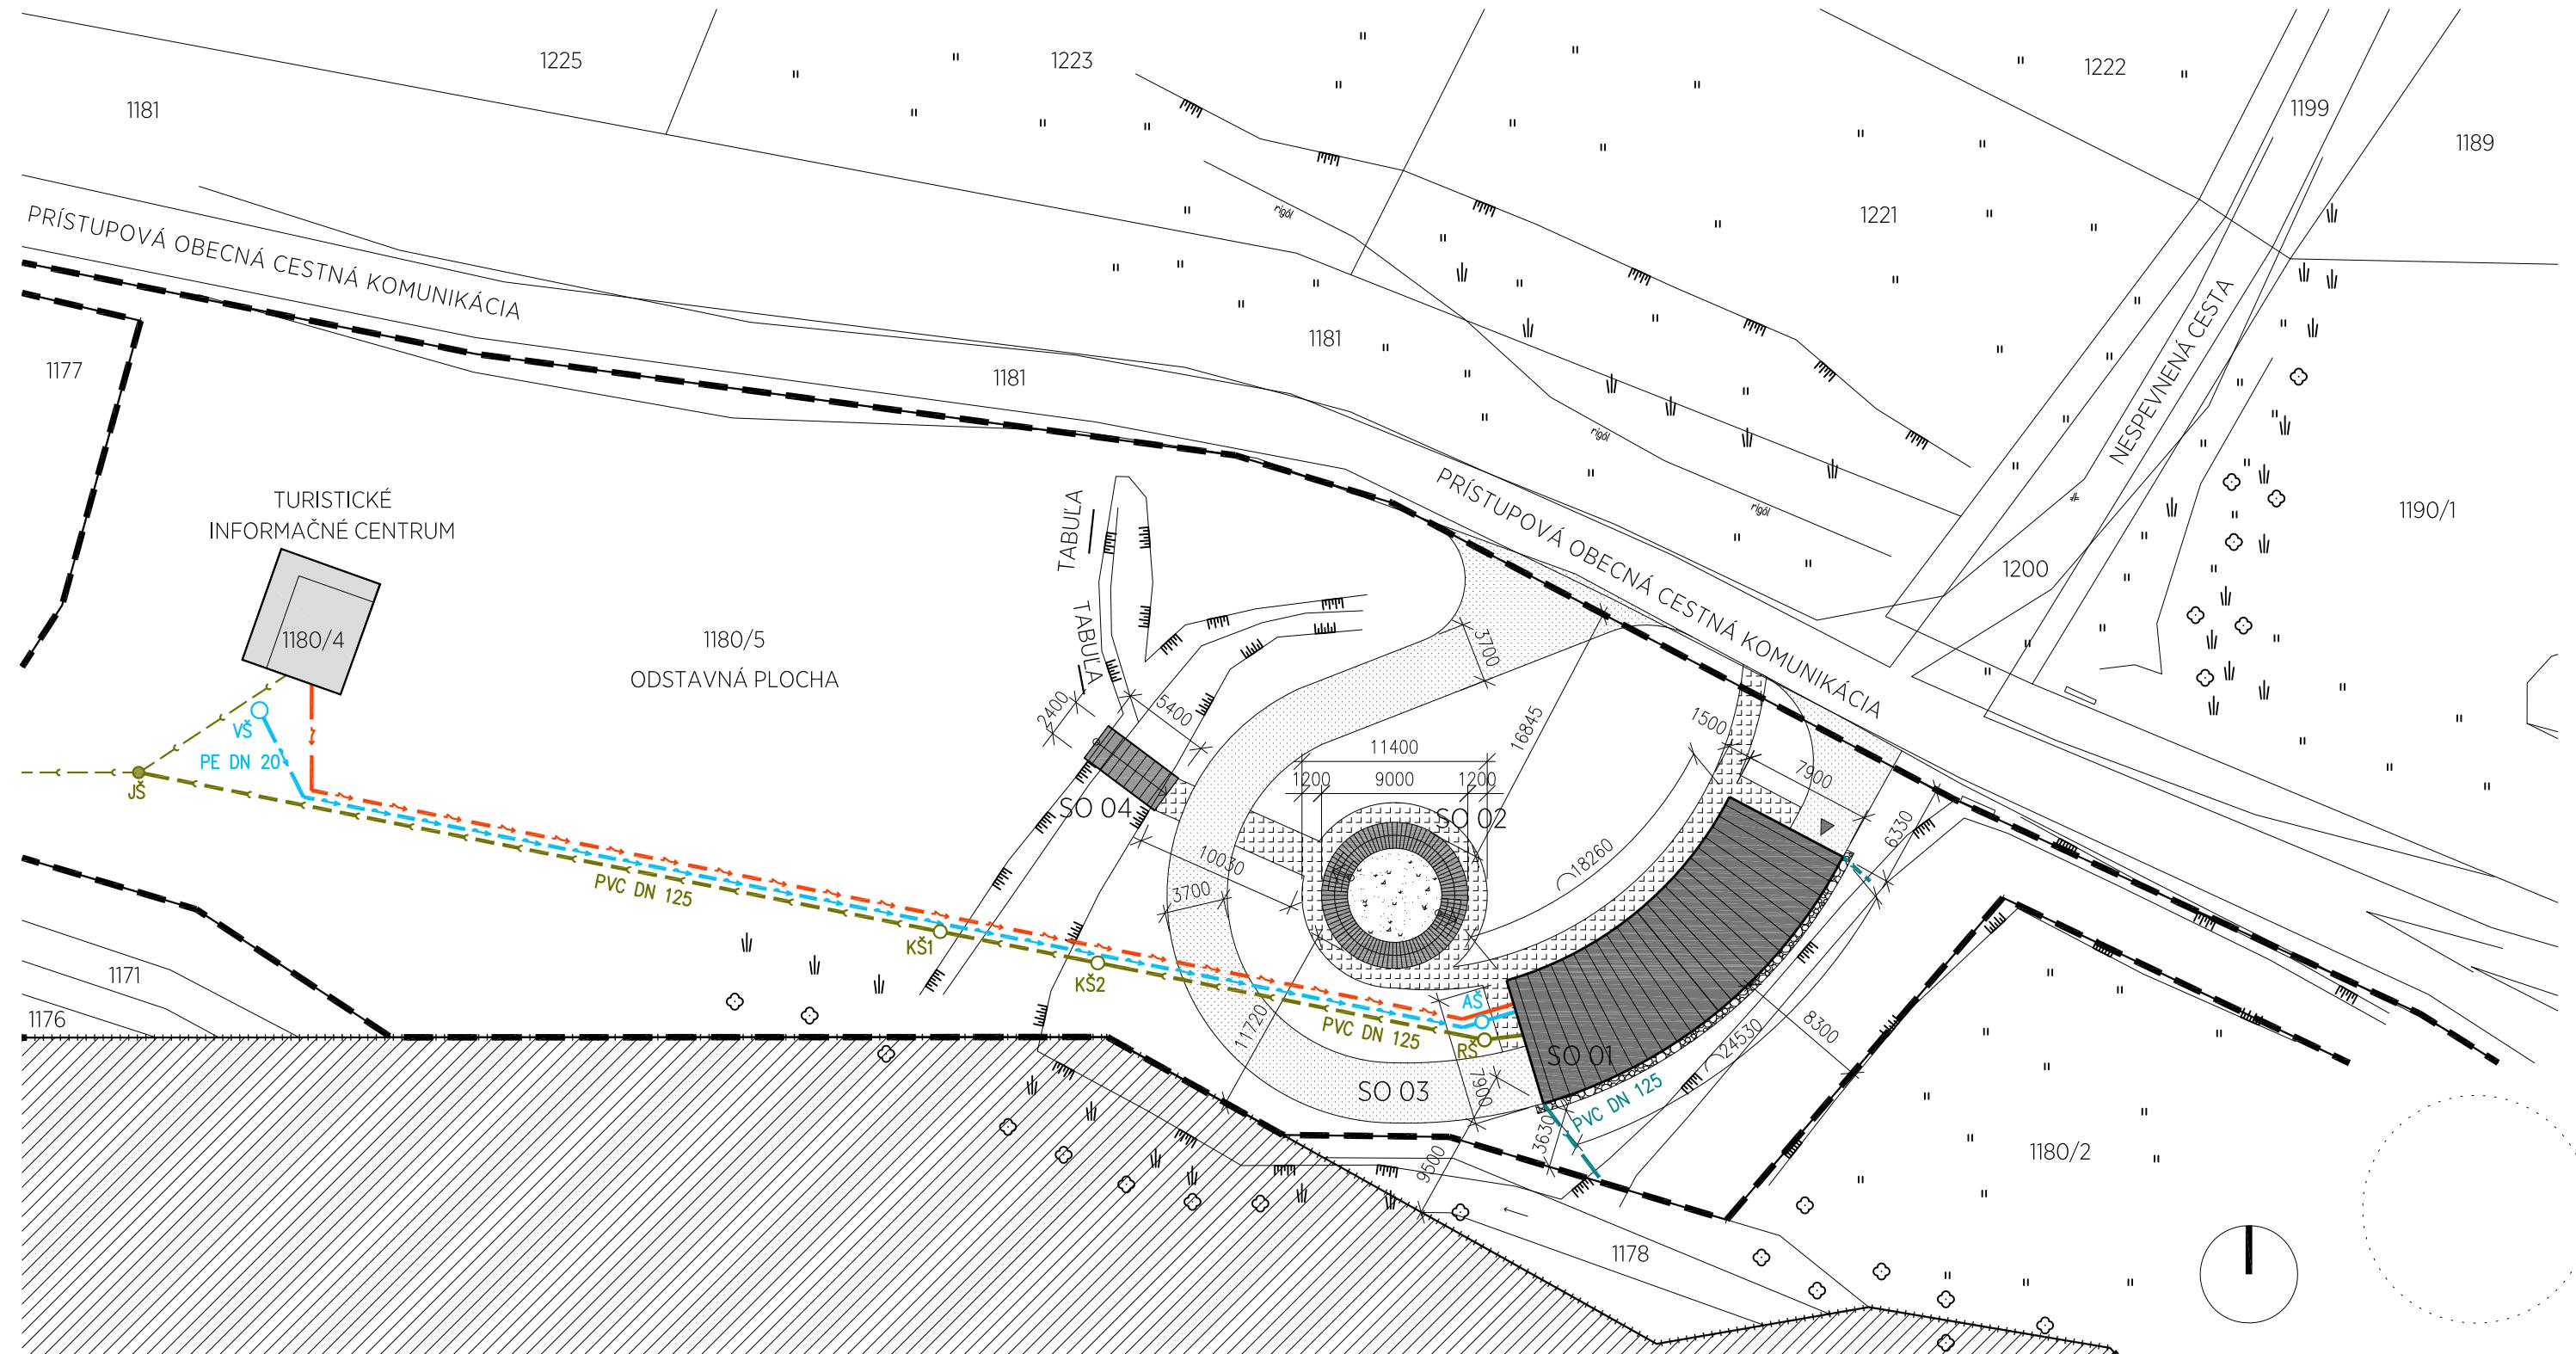

	HRANICA RIEŠENEJ PARCELY
	HRANICA ÚZEMIA VOJENSKÝCH LESOV - VO VALAŠKOVCE
	OBJEKT NOVOSTAVBY STANICE CESTNÉHO TURISTICKÉHO VLÁČIKA - SO 01
	KRUHOVÉ SEDENIE ZAPUSTENÉ V TERÉNE - SO 02
	SPEVNENÉ PLOCHY NA TERÉNE - SO 03
	EXTERIÉROVÉ SCHODISKO - SO 04
	OBJEKT EXISTUJÚCEHO TURISTICKÉHO INFORMAČNÉHO CENTRA


	JESTVUJÚCA SPLAŠKOVÁ KANALIZÁCIA
	NOVÁ PRÍPOJKA SPLAŠKOVEJ KANALIZÁCIE
	NOVÁ VODOVODNÁ PRÍPOJKA
	NOVÁ ELEKTRICKÁ PRÍPOJKA ZEMNÁ
	DAŽDOVÁ KANALIZÁCIA
	JŠ (JŠ) JESTVUJÚCA ŠACHTA SPLAŠKOVEJ KANALIZÁCIE
	VŠ (VŠ) JESTVUJÚCA VODOMERNÁ ŠACHTA

POZN.: TRASY, NAPOJENIA A DIMENZIE NOVÝCH INŽINIERSKÝCH PRÍPOJOK A ŠÁCHT PREBERAŤ Z PROJEKTOV JEDNOTLIVÝCH PROFESIÍ			
INVESTOR	OBEC ZEMPLÍNSKE HÁMRE, IČO: 00 323 853		
NÁZOV STAVBY	STANICA CESTNÉHO TURISTICKÉHO VLÁČIKA		
MIESTO/Č. PARCELY	ULICA JOZefa RHOLLA, ZEMPLÍNSKE HÁMRE, p. č. 1180/5		
AUTOR	ING. ARCH. MARTIN ŠTOFIRA - 1076 ARCHITEKTI, DUKELSKÝCH HRDINOV 2201/16, 069 01 SNINA		
ZODP. PROJEKTANT	ING. ARCH. MARTIN ŠTOFIRA, AUTORIZOVANÝ ARCHITEKT 2054 AA SKA		
VYPRACOVAL	ING. ARCH. MARTIN ŠTOFIRA	FORMAT	2 A4
STUPEŇ	PROJEKT PRE STAVEBNÉ POVOLENIE	MIERKA	1:400
PROFESIA	ARCHITEKTÚRA	DÁTUM	06.2019
OBSAH VÝKRESU	KOORDINAČNÁ SITUÁCIA	Č. V.	03

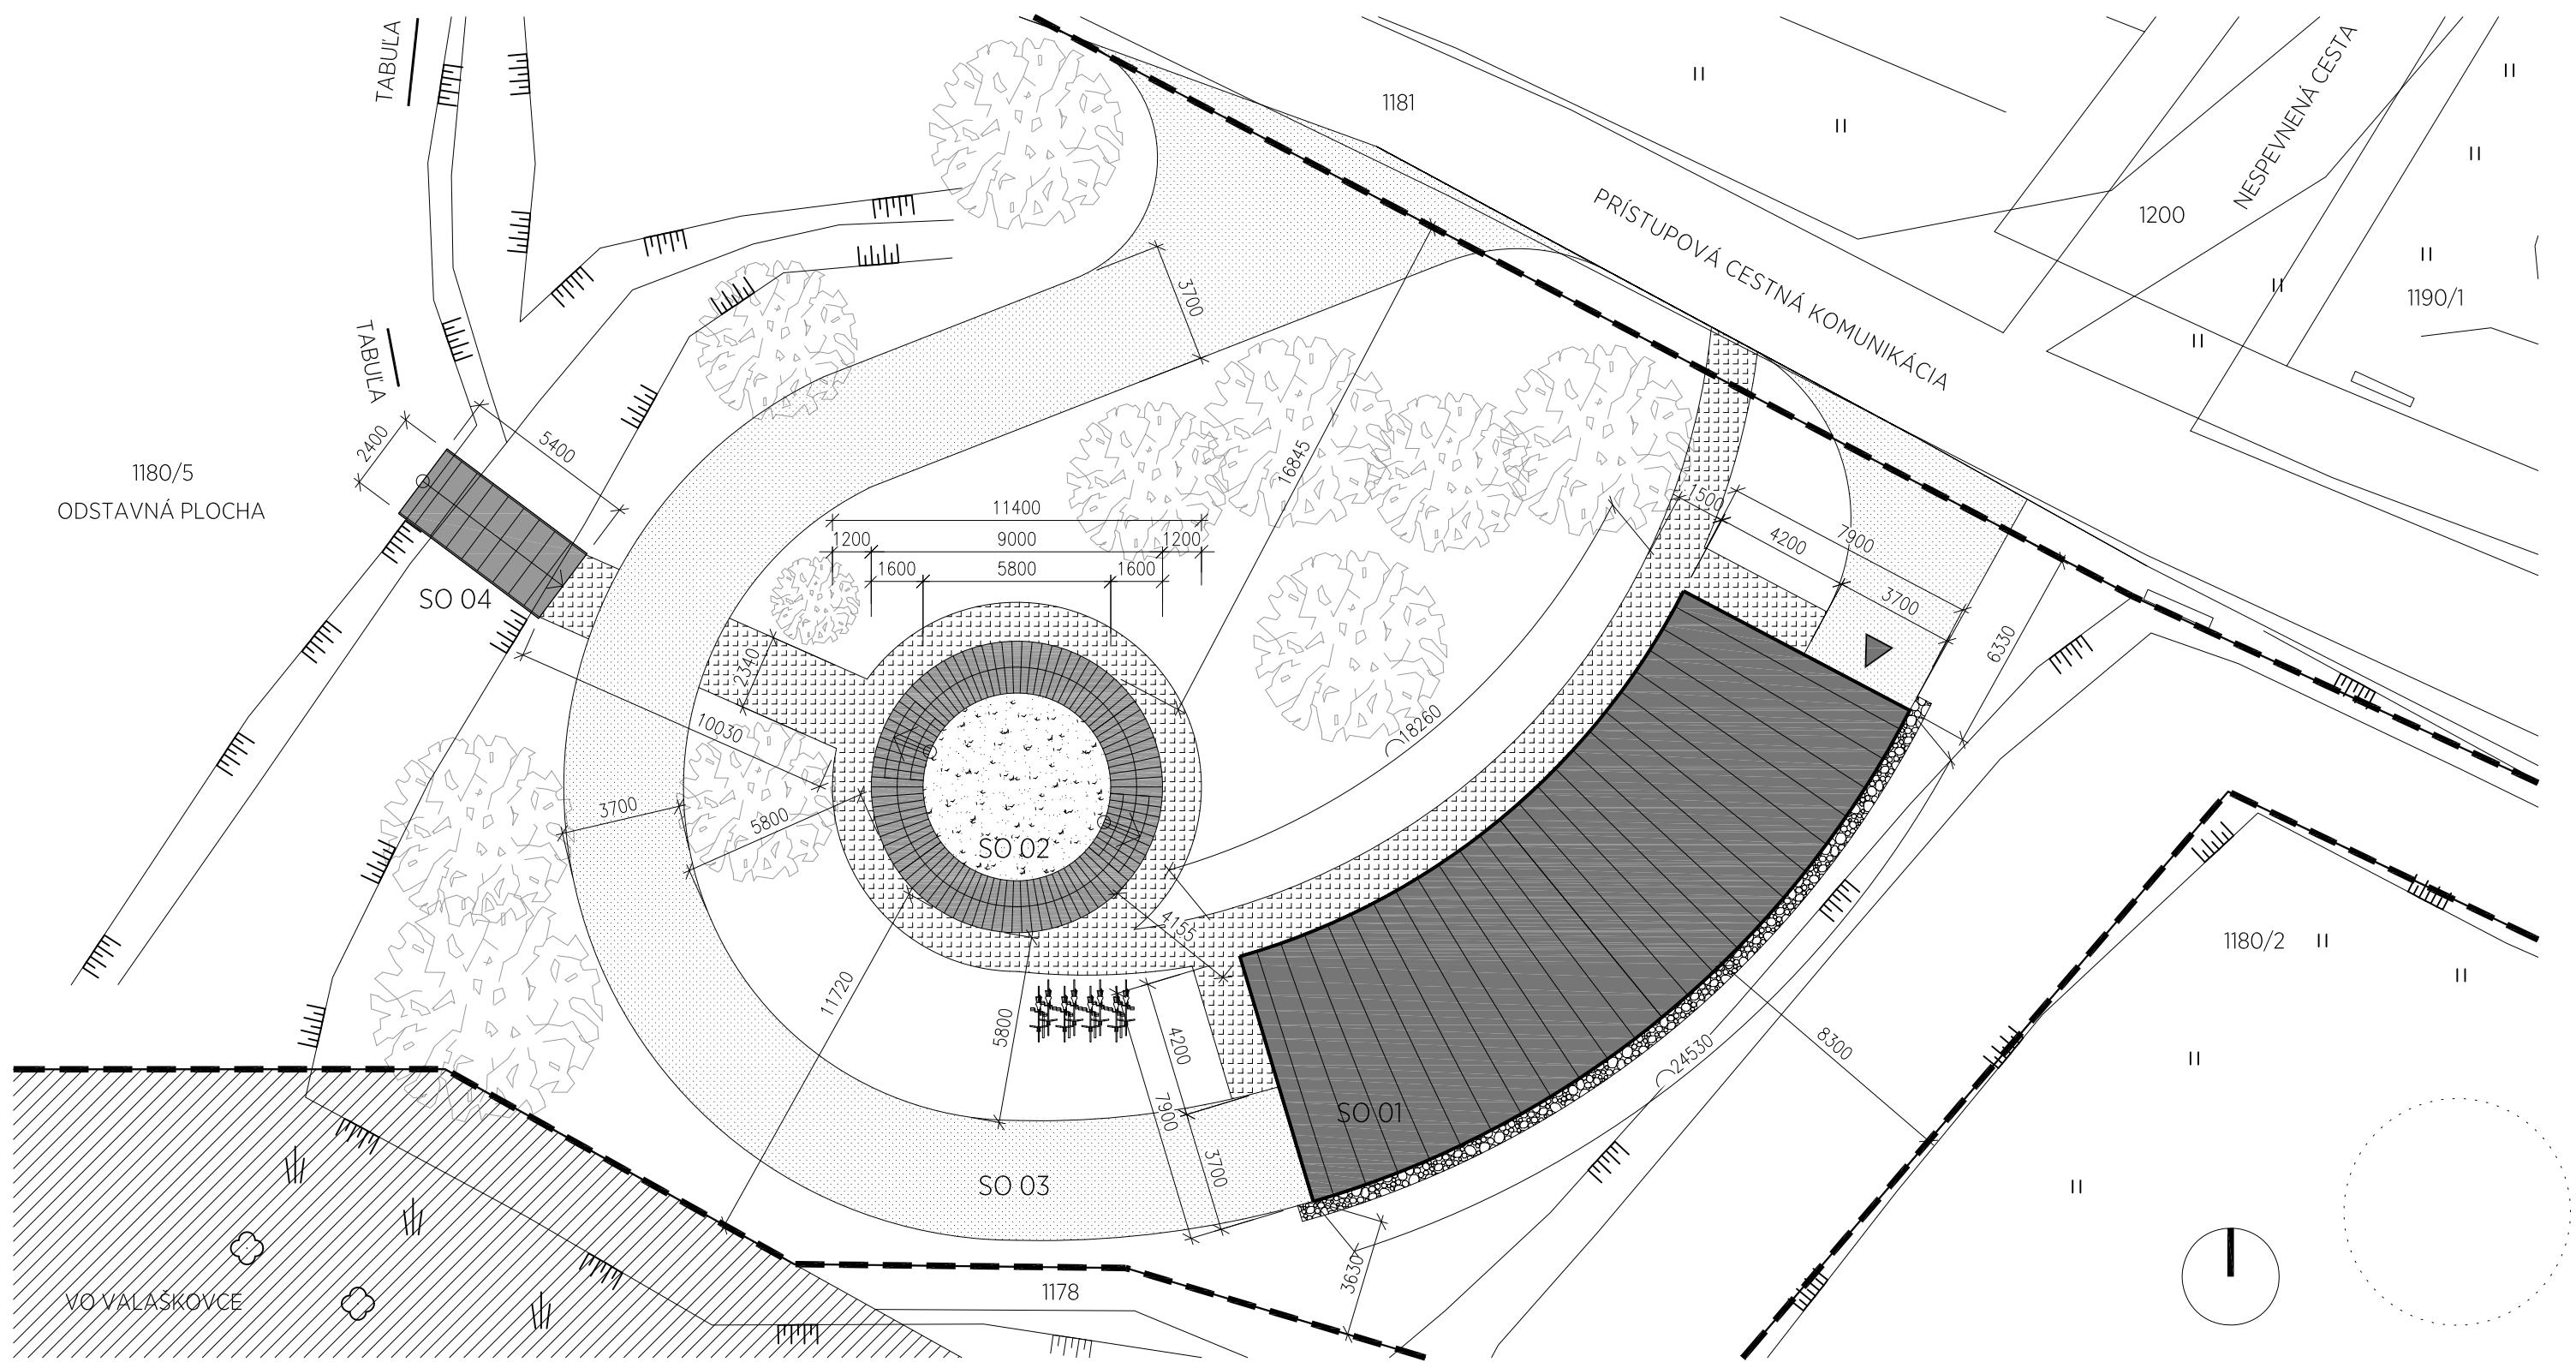

	HRANICA RIEŠENEJ PARCELY
	ÚZEMIE VOJENSKÝCH LESOV - VO VALAŠKOVCE
	OBJEKT NOVOSTAVBY STANICE CESTNÉHO TURISTICKÉHO VLÁČIKA - SO 01
	KRUHOVÉ SEDENIE ZAPUSTENÉ V TERÉNE - SO 02
	SPEVNENÉ PLOCHY NA TERÉNE - SO 03
	EXTERIÉROVÉ SCHODISKO - SO 04

INVESTOR	OBEC ZEMPLÍNSKE HÁMRE, IČO: 00 323 853		
NÁZOV STAVBY	STANICA CESTNÉHO TURISTICKÉHO VLÁČIKA		
MIESTO/Č. PARCELY	ULICA JOZefa RHOLLA, ZEMPLÍNSKE HÁMRE, p. č. 1180/5		
AUTOR	ING. ARCH. MARTIN ŠTOFIRA - 1076 ARCHITEKTI, DUKELSKÝCH HRDINOV 2201/16, 069 01 SNINA		
ZODP. PROJEKTANT	ING. ARCH. MARTIN ŠTOFIRA, AUTORIZOVANÝ ARCHITEKT 2054 AA SKA		
VYPRACOVAL	ING. ARCH. MARTIN ŠTOFIRA	FORMAT	2 A4
STUPEŇ	PROJEKT PRE STAVEBNÉ POVOLENIE	MIERKA	1:200
PROFESIA	ARCHITEKTÚRA	DÁTUM	06.2019
OBSAH VÝKRESU	SITUÁCIA	Č. V.	04

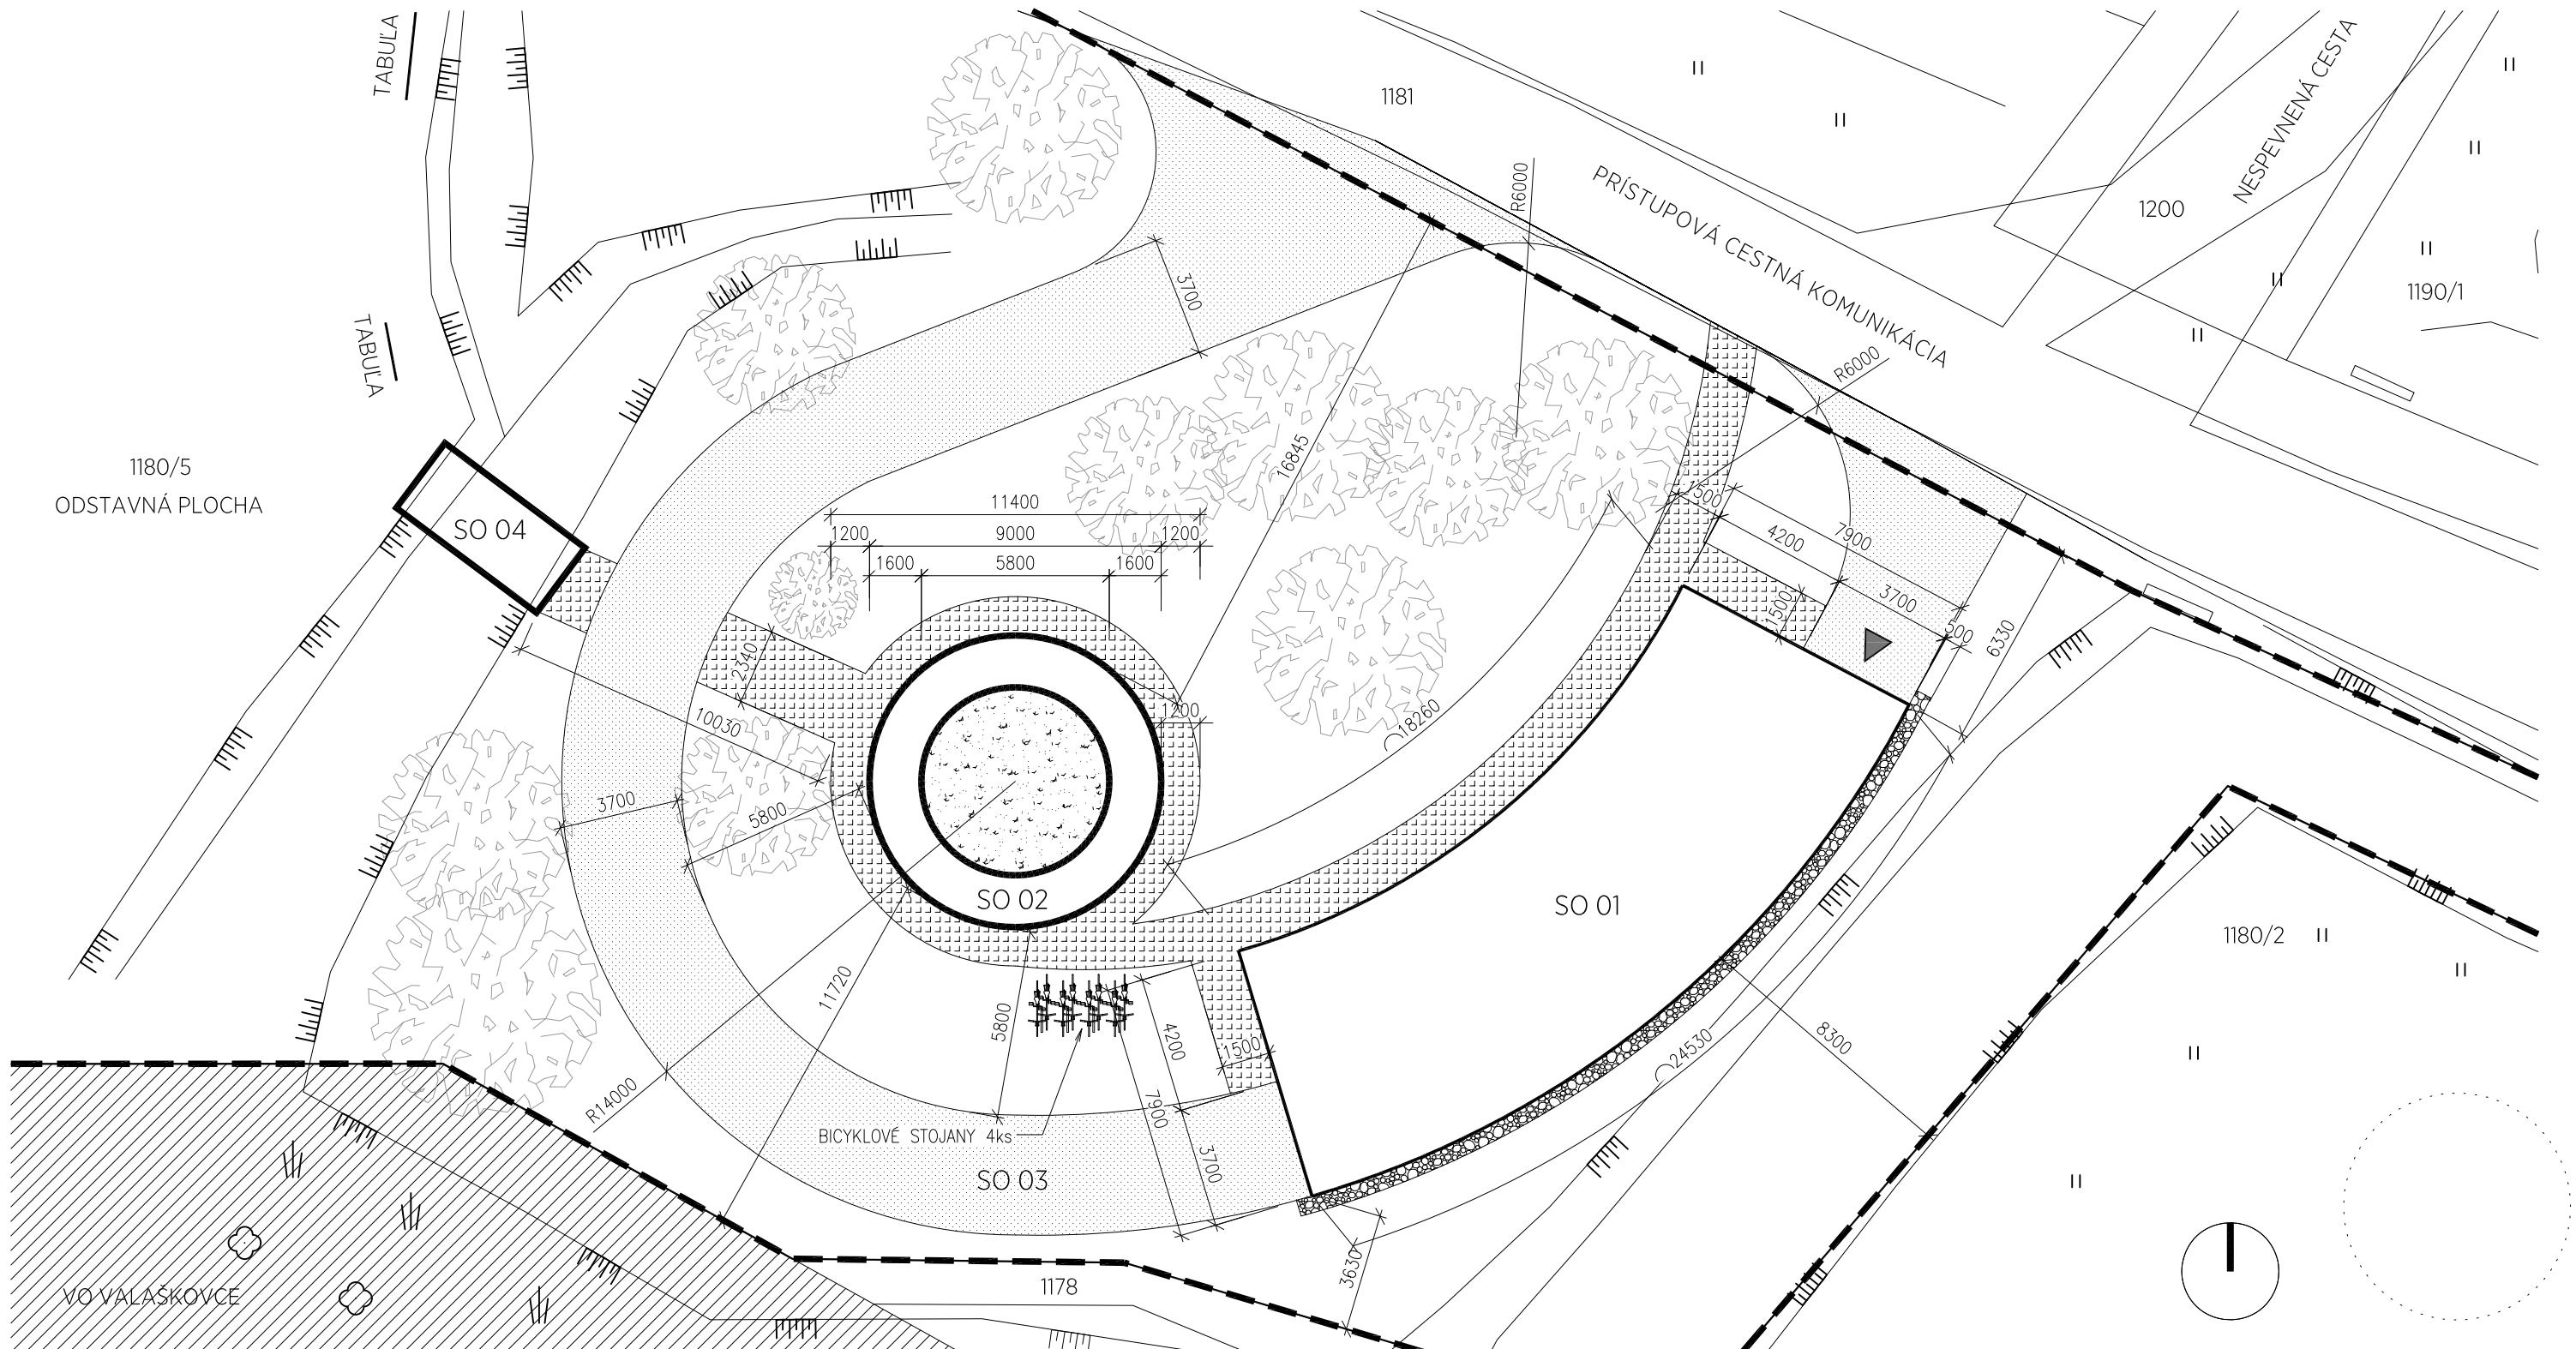


OBJEKTY SO 01, SO 02, SO 04




HRANICA RIEŠENEJ PARCELY



SPEVNENÉ PLOCHY NA TERÉNE SO 03 - ASFALTOVÁ CESTNÁ KOMUNIKÁCIA S OBRUBNÍKOM (288,84 m)

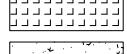


SPEVNENE PLOCHY NA TERENE SO 03 - BETONOVÁ RESP. KAMENNÁ MRAZUVZDORNA DLAZBA S

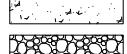

SPEVNENE FLOCHY NA TERENE SO OS - ZHOTNÝN JESENÍ STRKOVÝ FOVRČÍ SPEVNÝ (ZD)

INVESTOR	OBEC ZEMPLÍNSKE HÁMRE, IČO: 00 323 853		
NÁZOV STAVBY	STANICA CESTNÉHO TURISTICKÉHO VLÁČIKA		
MIESTO/Č. PARCELY	ULICA JOZefa RHOLLA, ZEMPLÍNSKE HÁMRE, p. č. 1180/5		
AUTOR	ING. ARCH. MARTIN ŠTOFIRA - 1076 ARCHITEKTI, DUKELSKÝCH HRDINOV 2201/16, 069 01 SNINA		
ZODP. PROJEKTANT	ING. ARCH. MARTIN ŠTOFIRA, AUTORIZOVANÝ ARCHITEKT 2054 AA SKA		
VYPRACOVAL	ING. ARCH. MARTIN ŠTOFIRA	FORMÁT	2 A4
STUPEŇ	PROJEKT PRE STAVEBNÉ POVOLENIE	MIERKA	1:200
PROFESIA	ARCHITEKTÚRA	DÁTUM	06.2019
OBSAH VÝKRESU	SPEVNENÉ PLOCHY	Č. V.	05

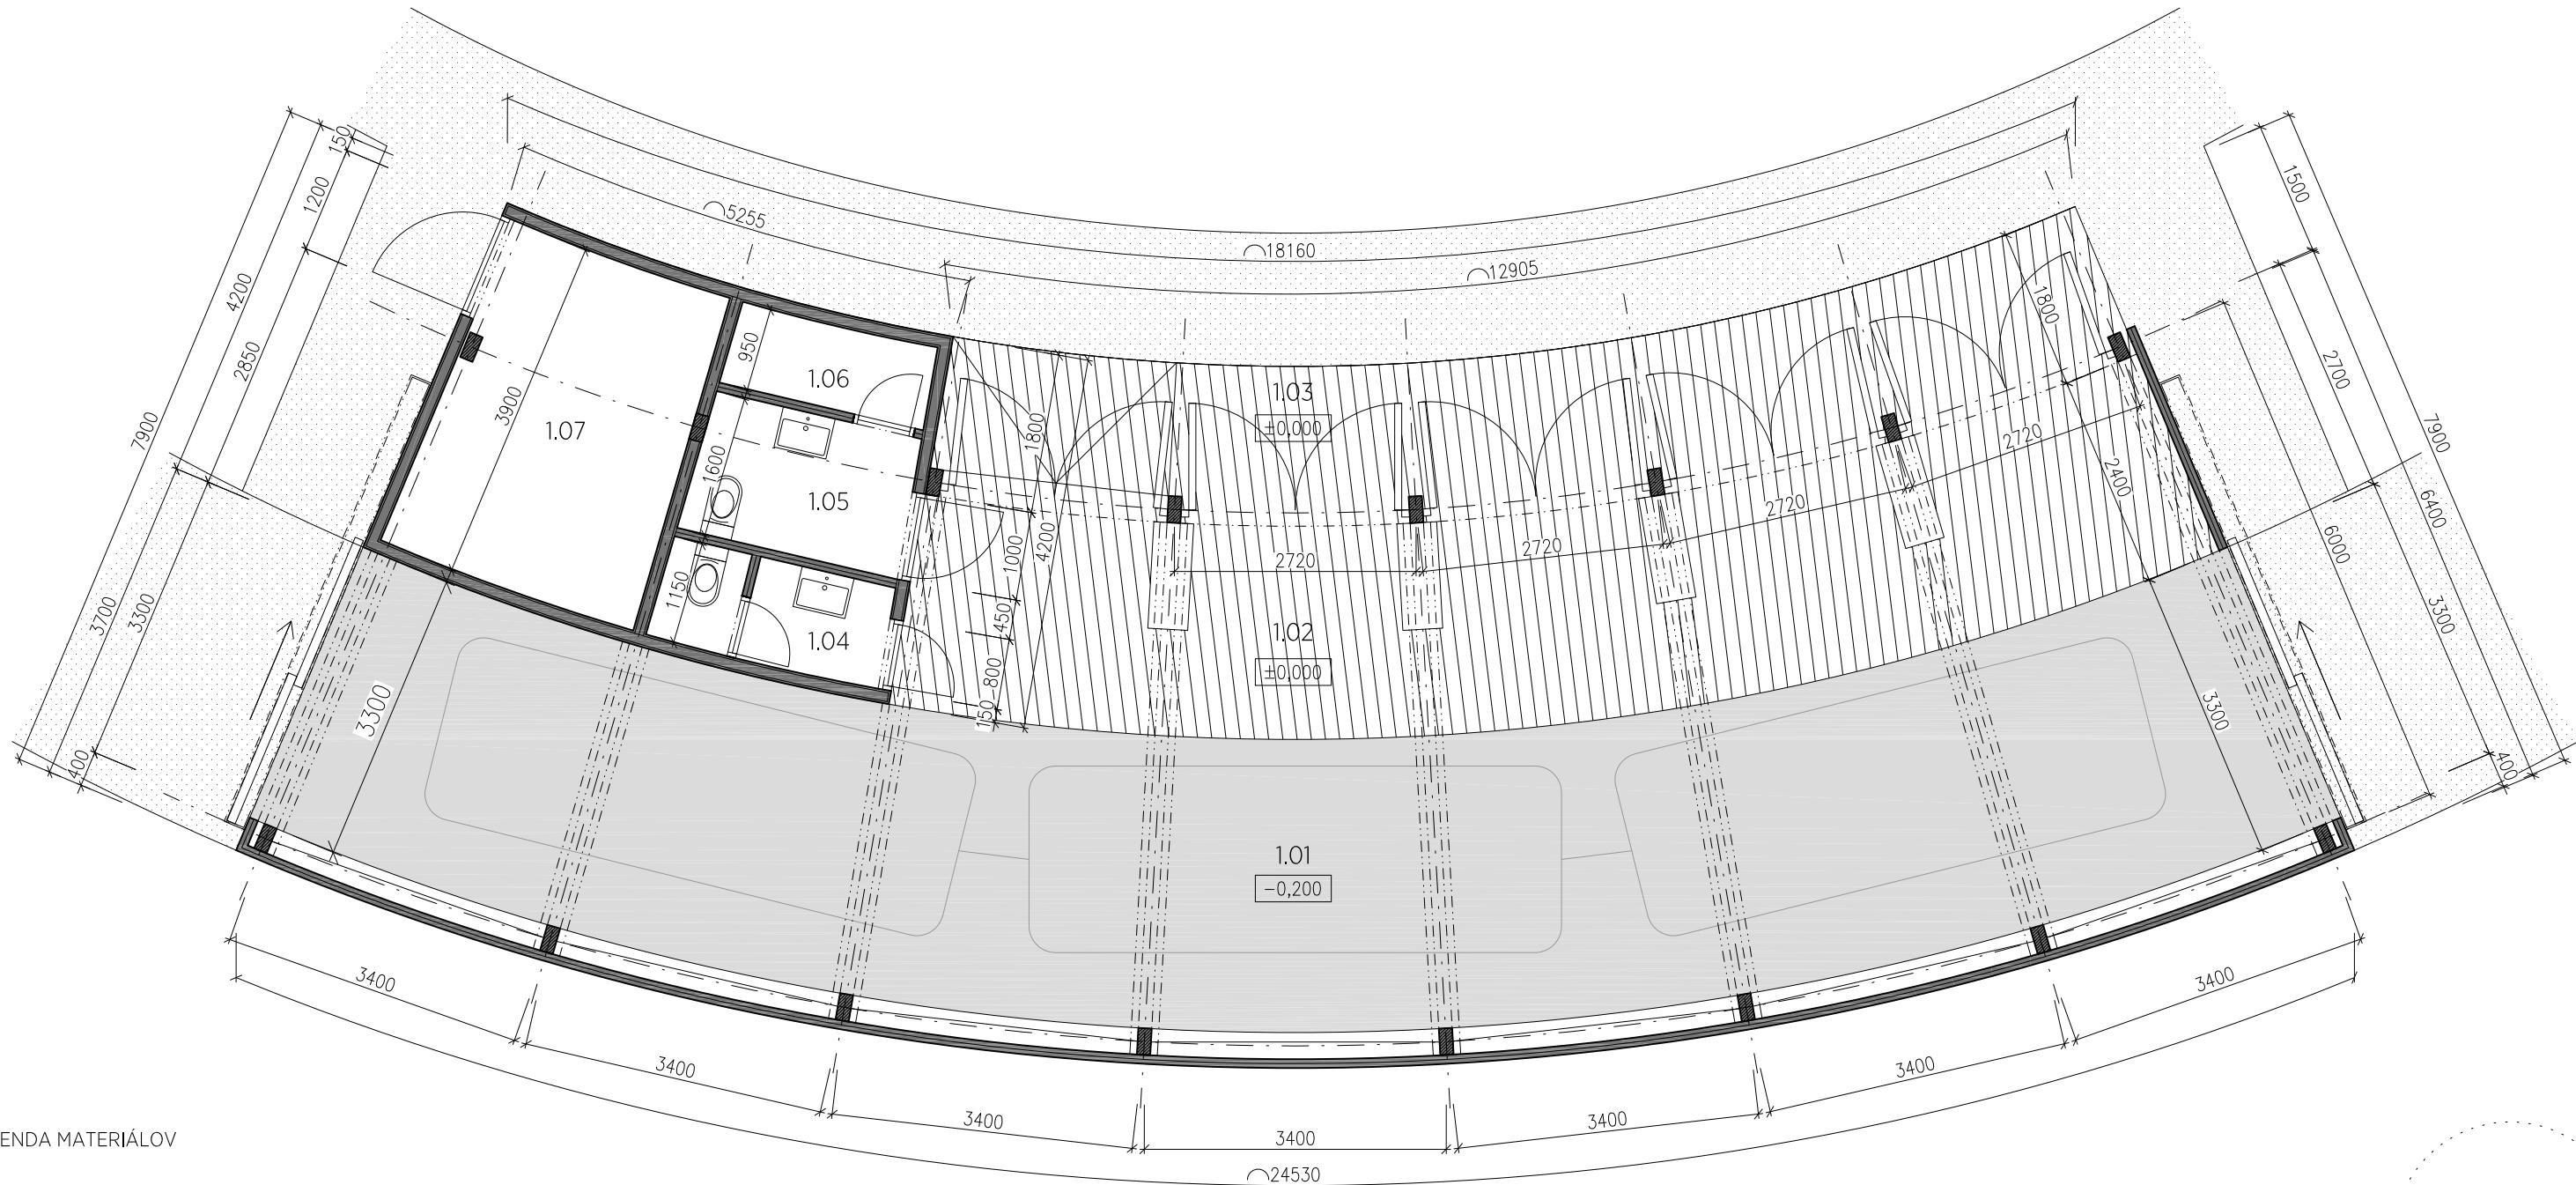


LEGENDA MATERIÁLOV

- DREVENÝ STLP - NOSNÁ KONŠTRUKCIA STAVBY
- OBVODOVÁ PRIEČKA - DREVENÝ FASÁDNY OBKLAD, VERTIKÁLNE KLADEMÉ DOSKY, FARBA PRÍRODNÁ
- TERASOVÉ DOSKY - NÁSTUPNÁ PLOCHA A VONKAJŠIA TERASA
- BETÓNOVÁ PLOCHA - STOJSKO CESTNÉHO TURISTICKÉHO VLÁČIKA
- SPEVNENÉ PLOCHY NA TERÉNE

LEGENDA MIESTNOSTÍ

Č.M.	NÁZOV MIESTNOSTI	PLOCHA m ²	PODLAHA	STROP	STENY
1.01	STOJSKO CESTNÉHO VLÁČIKA	75,59	BETÓN	DREVENÝ OBKLAD	DREVENÝ OBKLAD
1.02	NÁSTUPNÁ PLOCHA	35,07	TERASOVÉ DOSKY	DREVENÝ OBKLAD	DREVENÝ OBKLAD
1.03	VONKAJŠIA KRYTÁ TERASA	23,88	TERASOVÉ DOSKY	DREVENÝ OBKLAD	DREVENÝ OBKLAD
1.04	WC NÁVŠTEVNÍCI	2,95	KERAMICKÁ DLAŽBA	HLADKÉ SDK DOSKY	KERAMICKÝ OBKLAD
1.05	WC IMOBILNÍ NÁVŠTEVNÍCI	3,94	KERAMICKÁ DLAŽBA	HLADKÉ SDK DOSKY	KERAMICKÝ OBKLAD
1.06	PRÍRUČNÝ SKLAD	2,14	KERAMICKÁ DLAŽBA	HLADKÉ SDK DOSKY	KERAMICKÝ OBKLAD
1.07	SKLAD	10,93	KERAMICKÁ DLAŽBA	HLADKÉ SDK DOSKY	KERAMICKÝ OBKLAD
SPOLU BEZ TERASY		130,62			
SPOLU S TERASOU		154,50			


INVESTOR	OBEC ZEMPLÍNSKE HÁMRE, IČO: 00 323 853		
NÁZOV STAVBY	STANICA CESTNÉHO TURISTICKÉHO VLÁČIKA		
MIESTO/Č. PARCELY	ULICA JOZefa RHOLLA, ZEMPLÍNSKE HÁMRE, p. č. 1180/5		
AUTOR	ING. ARCH. MARTIN ŠTOFIRA - 1076 ARCHITEKTI, DUKEĽSKÝCH HRDINOV 2201/16, 069 01 SNIINA		
ZODP. PROJEKTANT	ING. ARCH. MARTIN ŠTOFIRA, AUTORIZOVANÝ ARCHITEKT 2054 AA SKA		
VYPRACOVAL	ING. ARCH. MARTIN ŠTOFIRA		FORMÁT
STUPEŇ	PROJEKT PRE STAVEBNÉ POVOLENIE		MIERKA
PROFESIA	ARCHITEKTÚRA		DÁTUM
OBSAH VÝKRESU	PÔDORYS 1.NP		Č. V.
			06

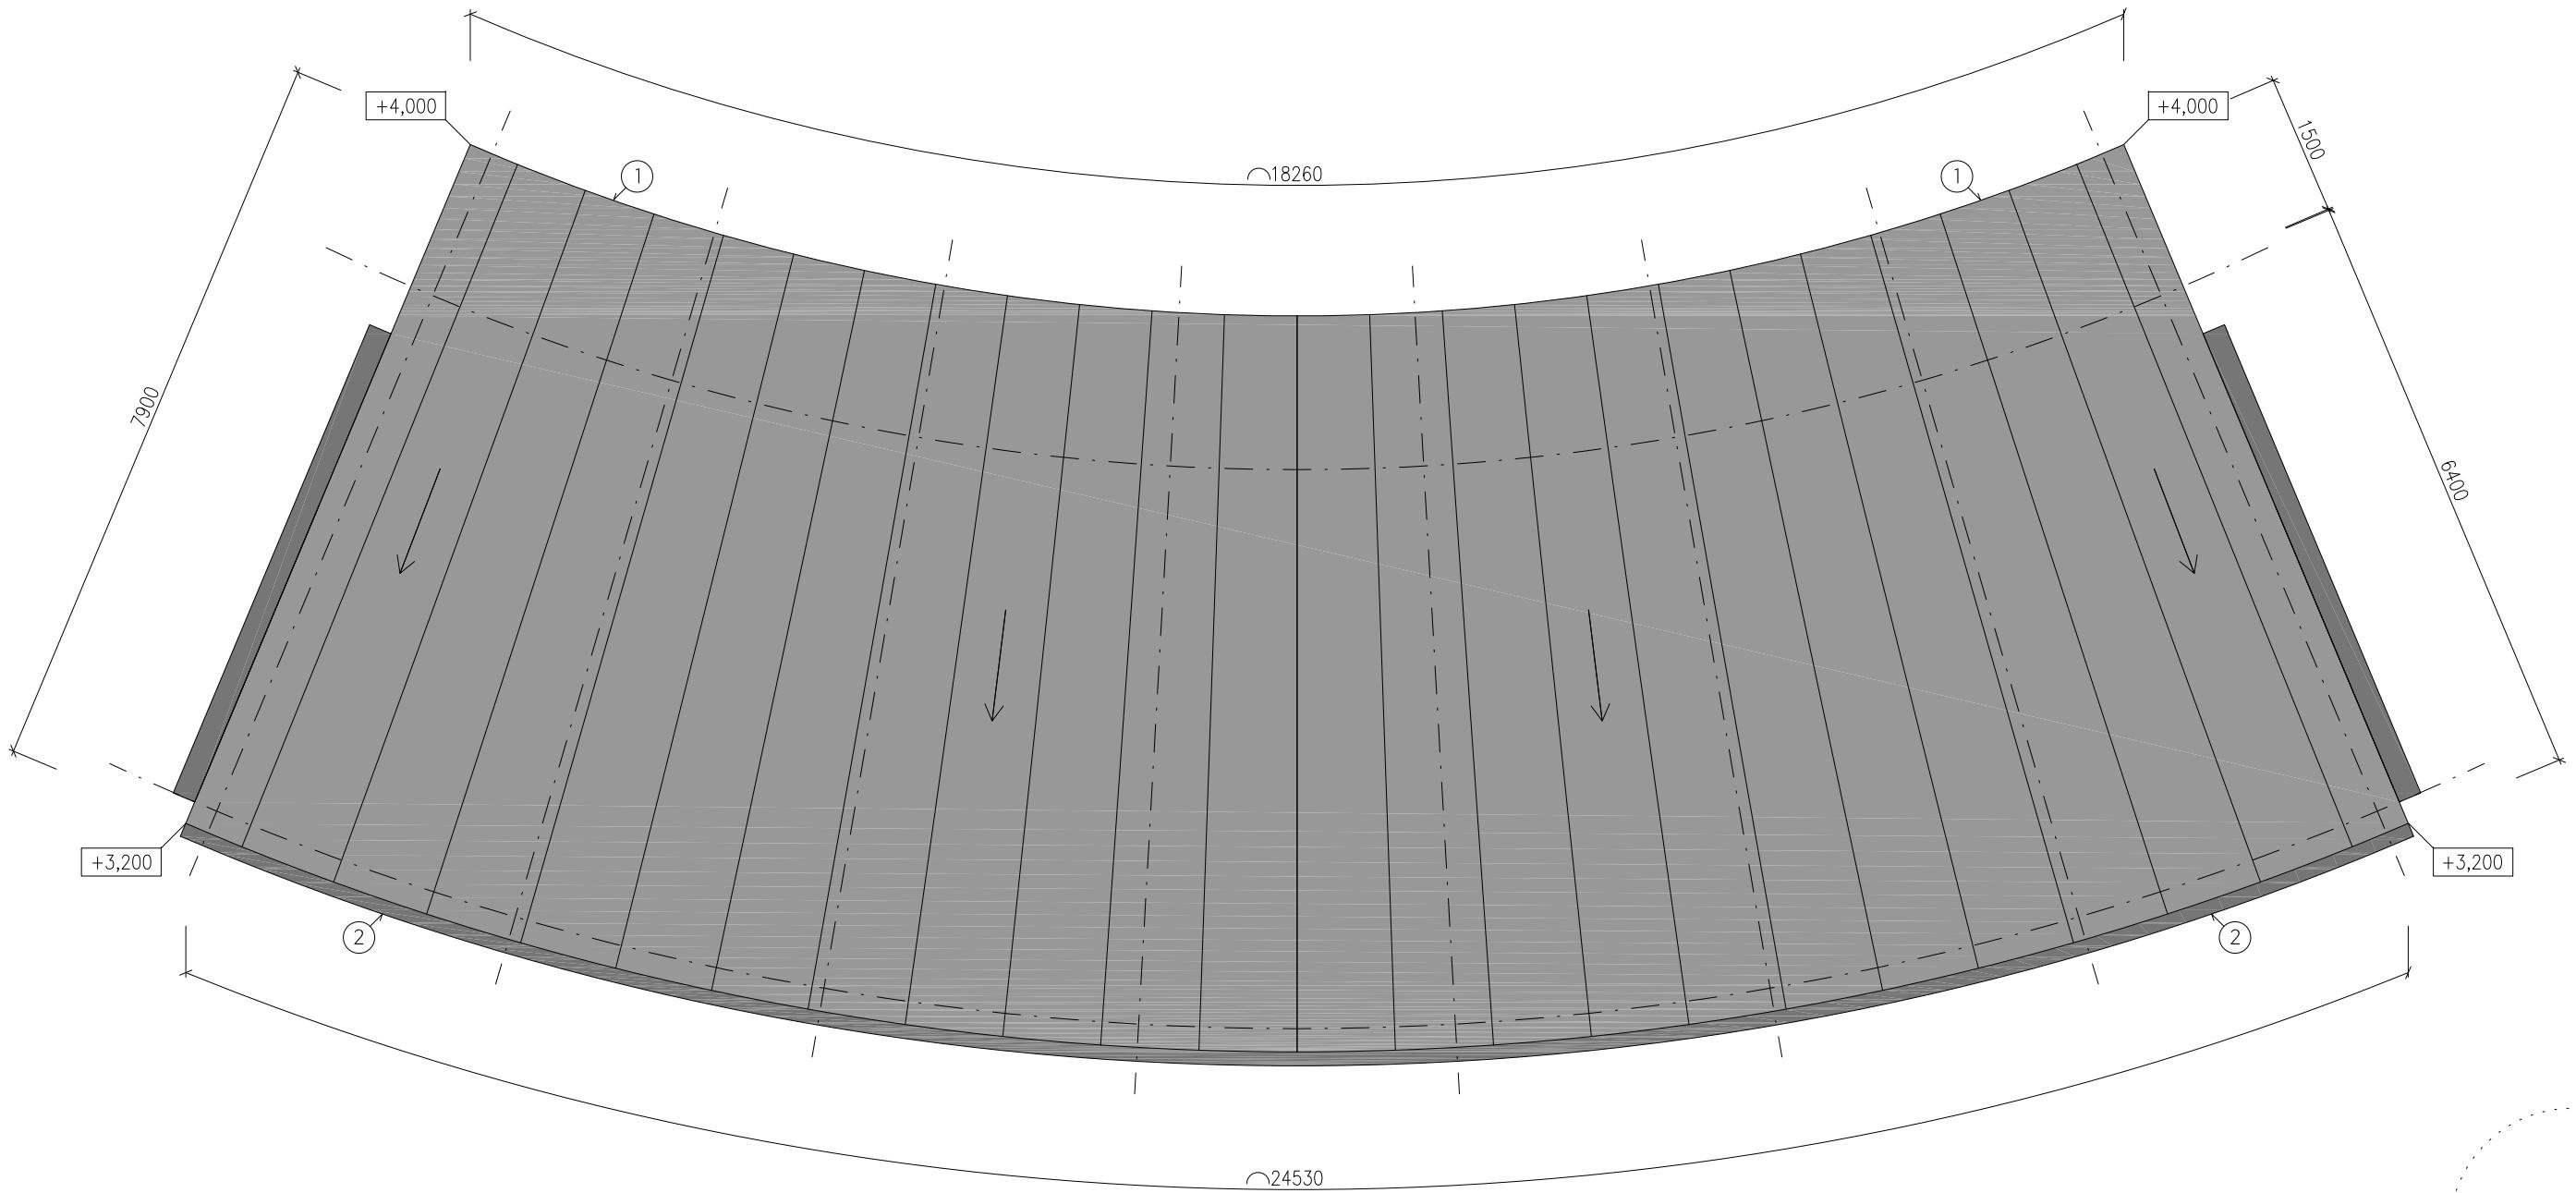

LEGENDA MATERIÁLOV

- ① STREŠNÁ KRYTINA ĽAHKÁ PLECHOVÁ - FALCOVANÝ PLECH - S PRÍSLUŠENSTVOM (LAPAČE SNEHU A POD.) - FARBA TMAVOSIVÁ
- ② DAŽDOVÝ OKAPOVÝ SYSTÉM - STREŠNÝ ŽLAB A ZVODY - FARBA TMAVOSIVÁ

INVESTOR	OBEC ZEMPLÍNSKE HÁMRE, IČO: 00 323 853		
NÁZOV STAVBY	STANICA CESTNÉHO TURISTICKÉHO VLÁČIKA		
MIESTO/Č. PARCELY	ULICA JOZefa RHOLLA, ZEMPLÍNSKE HÁMRE, p. č. 1180/5		
AUTOR	ING. ARCH. MARTIN ŠTOFIRA - 1076 ARCHITEKTI, DUKELSKÝCH HRDINOV 2201/16, 069 01 SNINA		
ZODP. PROJEKTANT	ING. ARCH. MARTIN ŠTOFIRA, AUTORIZOVANÝ ARCHITEKT 2054 AA SKA		
VYPRACOVAL	ING. ARCH. MARTIN ŠTOFIRA	FORMAT	2 A4
STUPEŇ	PROJEKT PRE STAVEBNÉ POVOLENIE	MIERKA	1:75
PROFESIA	ARCHITEKTÚRA	DÁTUM	06.2019
OBSAH VÝKRESU	PÔDORYS STRECHY		
		Č. V.	07

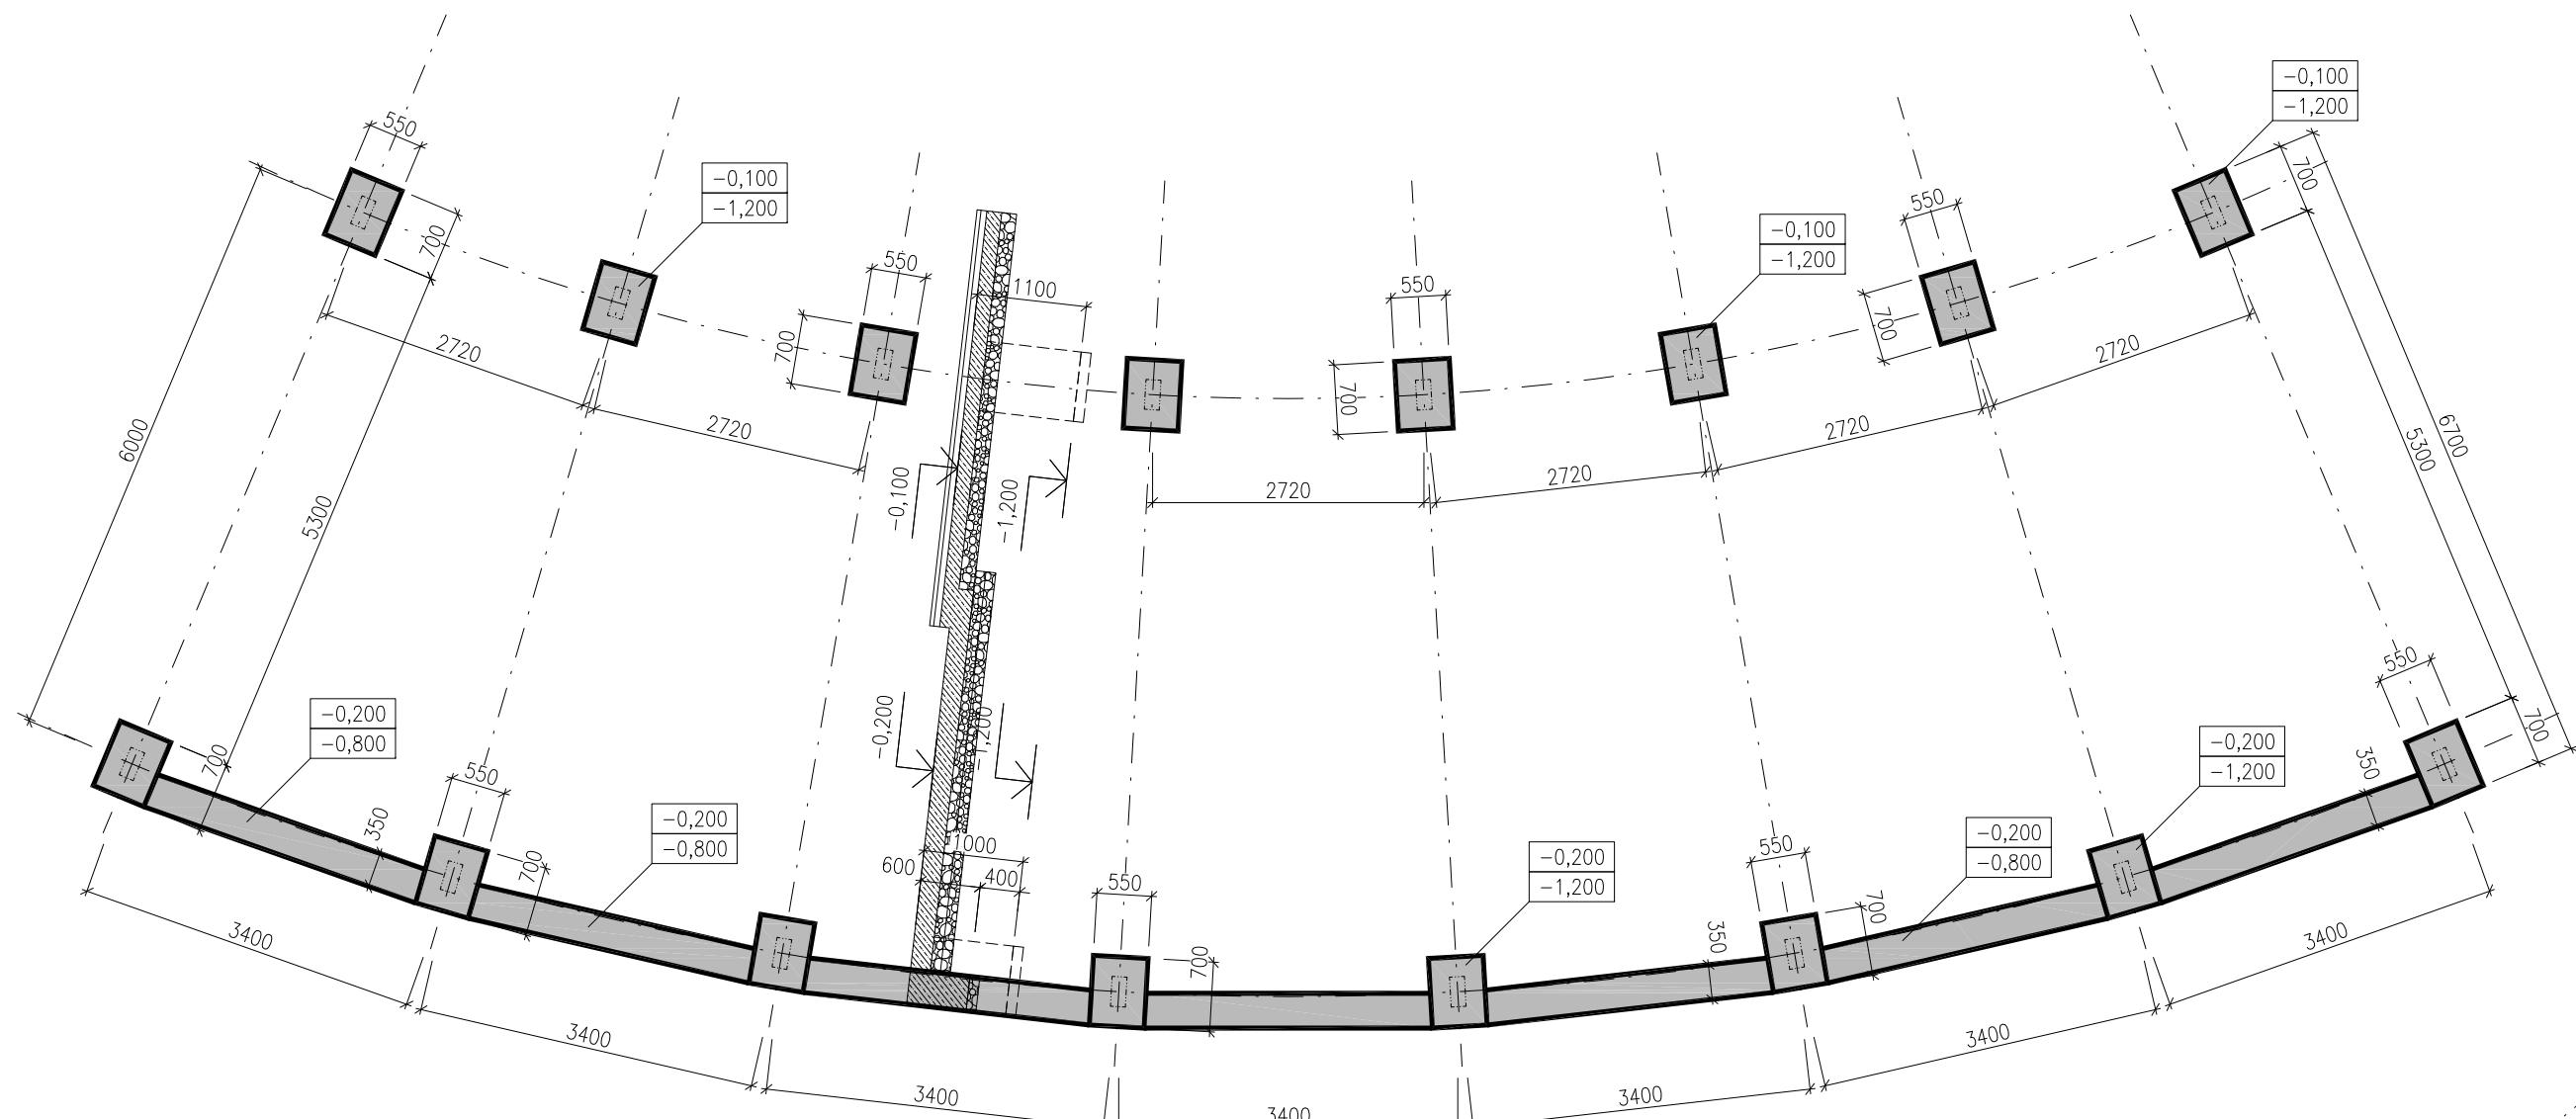


LEGENDA MATERIÁLOV



ZÁKLADOVÉ PÁSY A PÄTKY Z PROSTÉHO BETÓNU A DOSKA VYSTUŽENÁ KARI SIEŤOU



INVESTOR	OBEC ZEMPLÍNSKE HÁMRE, IČO: 00 323 853		
NÁZOV STAVBY	STANICA CESTNÉHO TURISTICKÉHO VLÁČIKA		
MIESTO/Č. PARCELY	ULICA JOZefa RHOLLA, ZEMPLÍNSKE HÁMRE, p. č. 1180/5		
AUTOR	ING. ARCH. MARTIN ŠTOFIRA - 1076 ARCHITEKTI, DUKELSKÝCH HRDINOV 2201/16, 069 01 SNINA		
ZODP. PROJEKTANT	ING. ARCH. MARTIN ŠTOFIRA, AUTORIZOVANÝ ARCHITEKT 2054 AA SKA	FORMÁT	2 A4
VYPRACOVAL	ING. ARCH. MARTIN ŠTOFIRA	MIERKA	1:75
STUPEŇ	PROJEKT PRE STAVEBNÉ POVOLENIE	DÁTUM	06.2019
PROFESIA	ARCHITEKTÚRA	Č. V.	
OBSAH VÝKRESU	VÝKRES ZÁKLADOV	08	

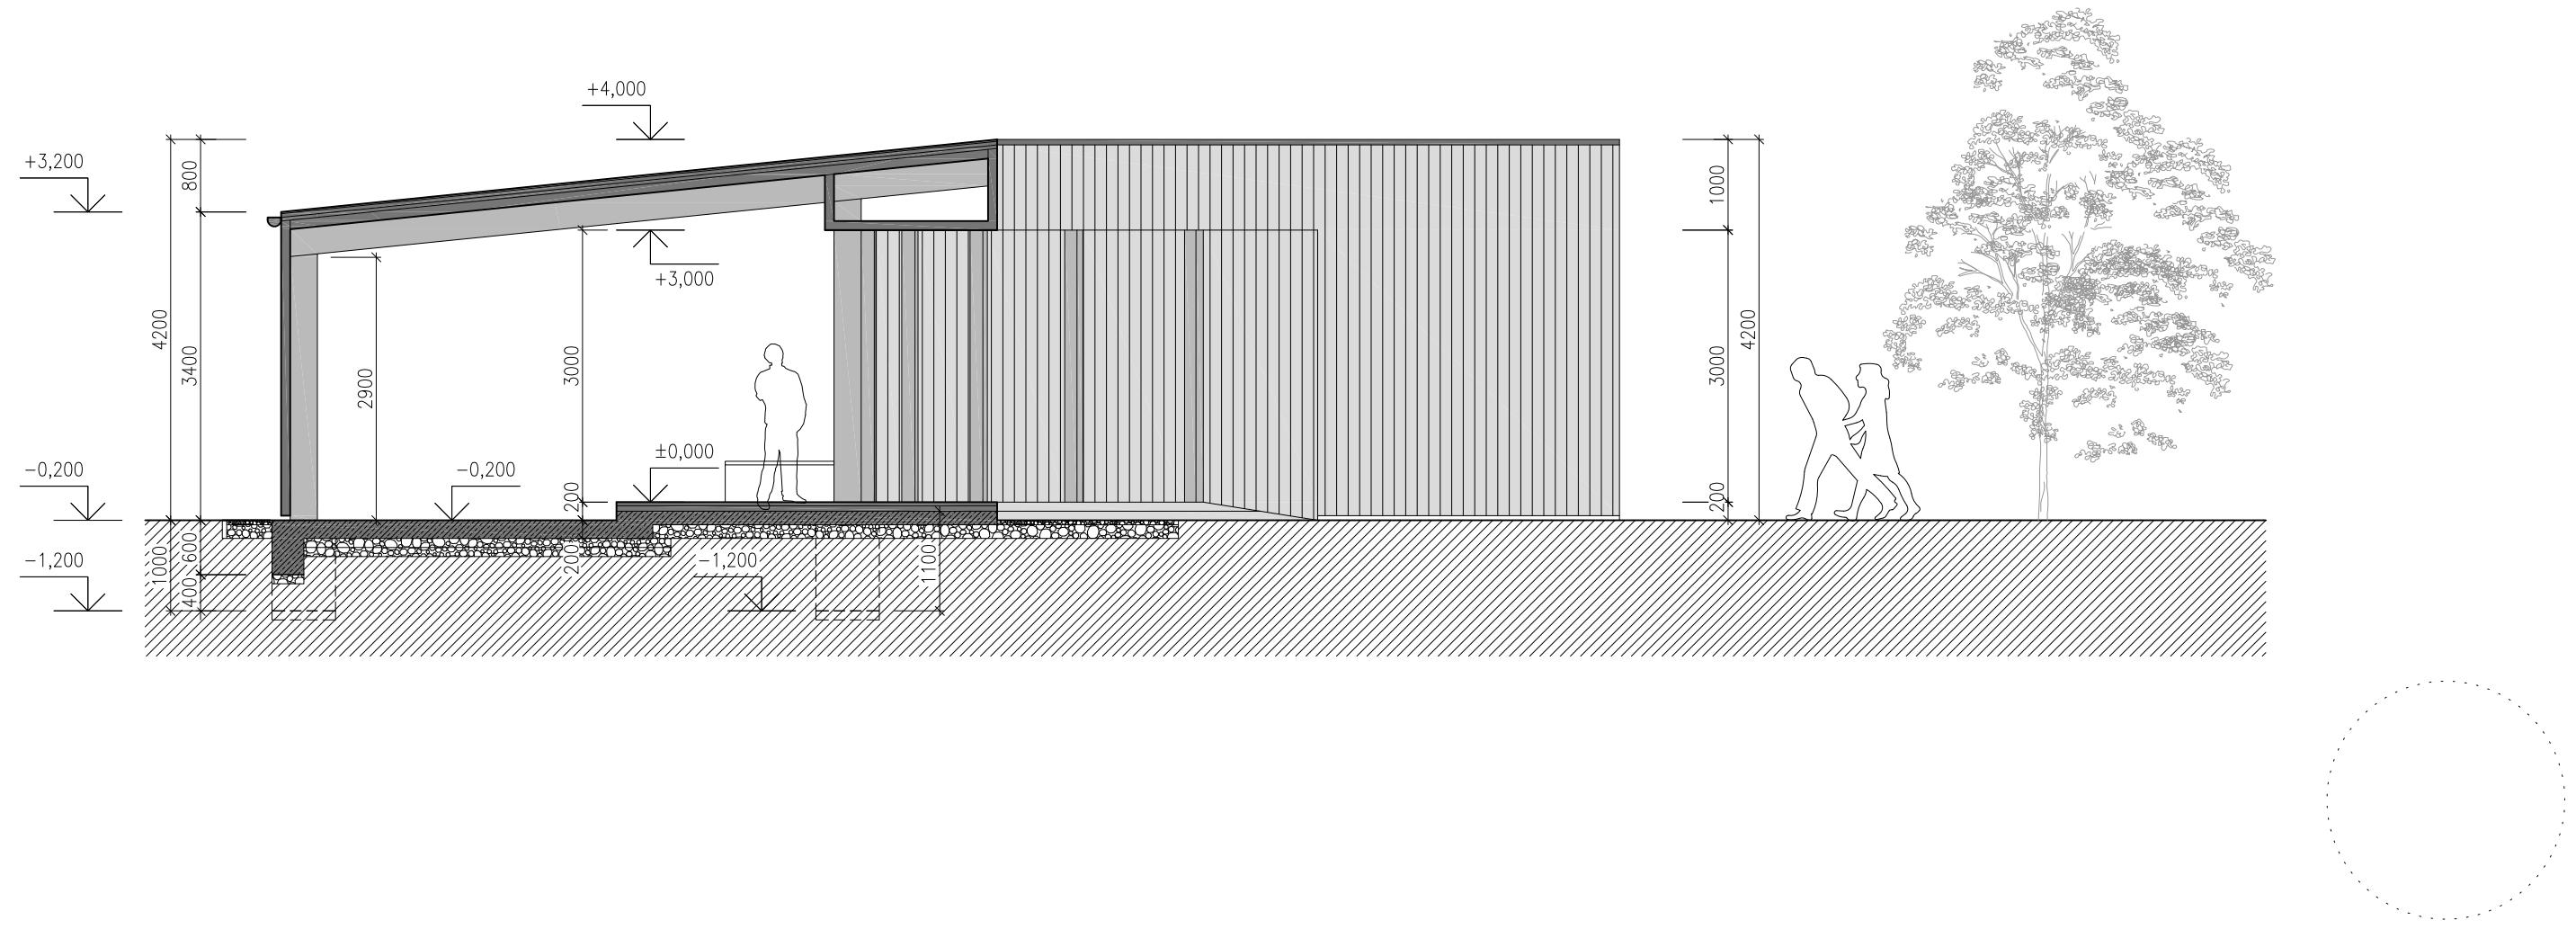

LEGENDA MATERIÁLOV

	DREVENÝ FASÁDNÝ OBKLAD, VERTIKÁLNE KLADENÉ DOSKY, FARBA PRÍRODNÁ
	ZÁKLAĐOVÉ PÁSY A PÄTKY Z PROSTÉHO BETÓNU A DOSKA VYSTUŽENÁ KARI SIEŤOU
	ŠTRKOPIESKOVÉ LÔŽKO / ŠTRKOVÝ ZÁSYP
	RASTLÝ TERÉN



INVESTOR	OBEC ZEMPLÍNSKE HÁMRE, IČO: 00 323 853		
NÁZOV STAVBY	STANICA CESTNÉHO TURISTICKÉHO VLÁČIKA		
MIESTO/Č. PARCELY	ULICA JOZefa RHOLLA, ZEMPLÍNSKE HÁMRE, p. č. 1180/5		
AUTOR	ING. ARCH. MARTIN ŠTOFIRA - 1076 ARCHITEKTI, DUKELSKÝCH HRDINOV 2201/16, 069 01 SNINA		
ZODP. PROJEKTANT	ING. ARCH. MARTIN ŠTOFIRA, AUTORIZOVANÝ ARCHITEKT 2054 AA SKA		
VYPRACOVAL	ING. ARCH. MARTIN ŠTOFIRA	FORMAT	2 A4
STUPEŇ	PROJEKT PRE STAVEBNÉ POVOLENIE	MIERKA	1:75
PROFESIA	ARCHITEKTÚRA	DÁTUM	06.2019
OBSAH VÝKRESU	REZ	Č. V.	09

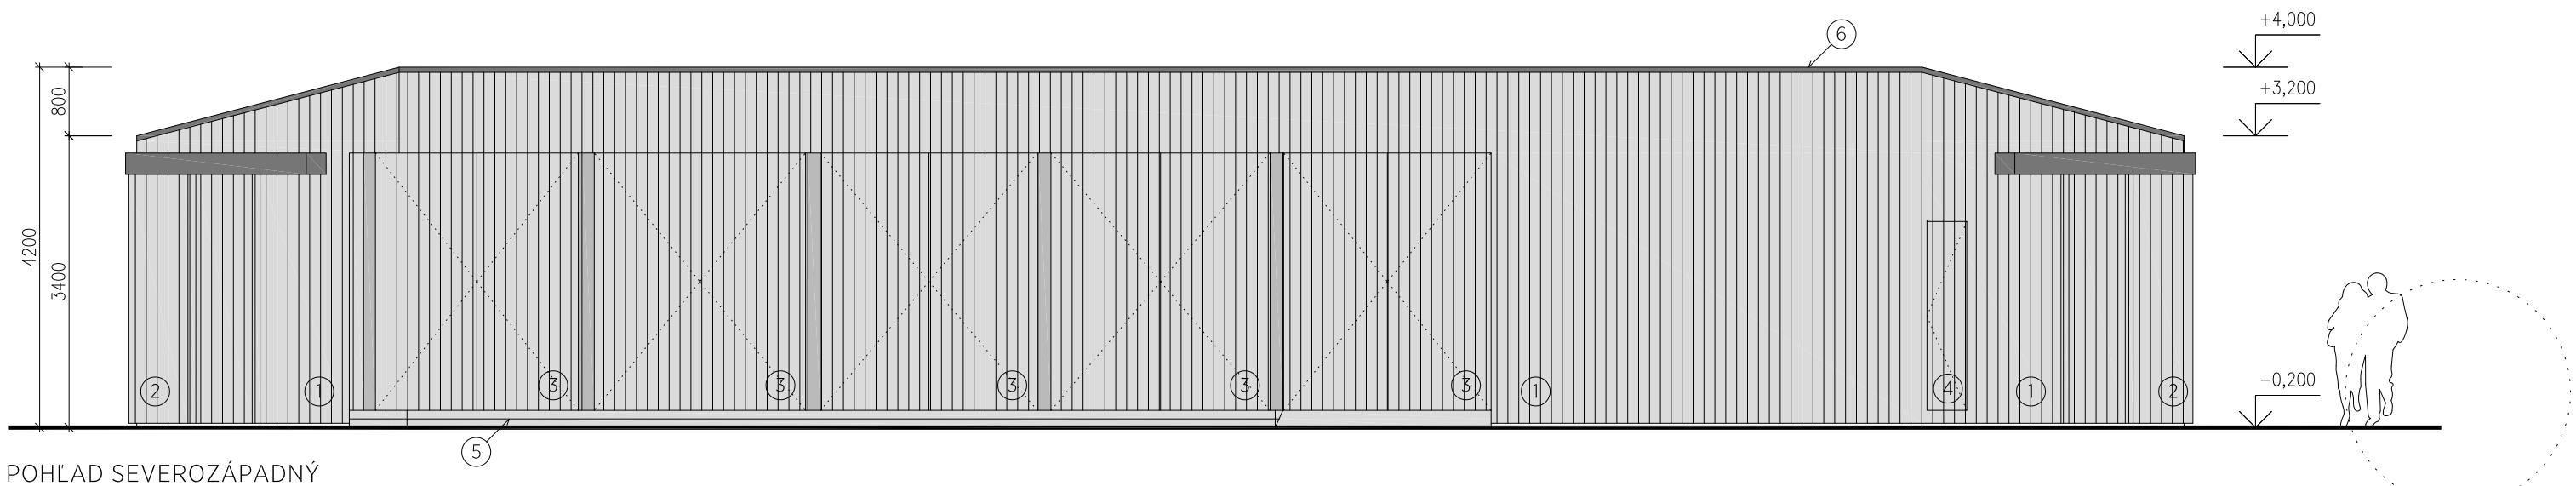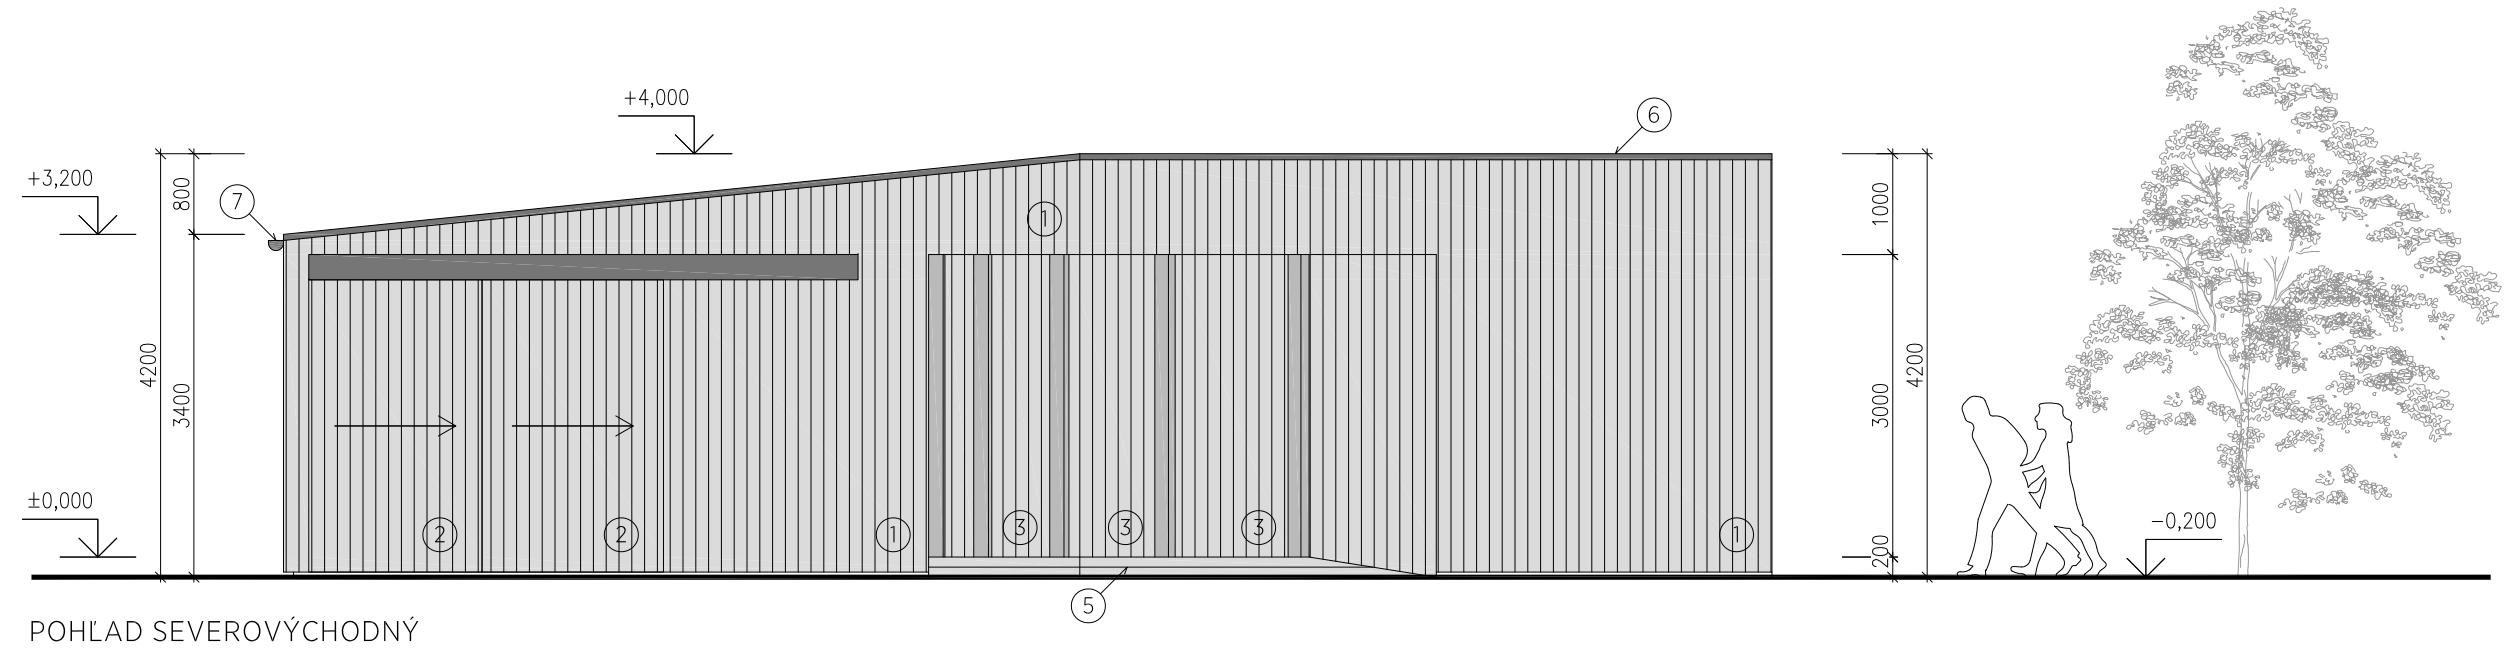

LEGENDA MATERIÁLOV

- ① DREVENÝ FASÁDNÝ OBKLAD, VERTIKÁLNE KLADENÉ DOSKY, FARBA PRÍRODNÁ
- ② DVERE DREVENÉ, POSUVNÉ, VERTIKÁLNE KLADENÉ DOSKY, FARBA PRÍRODNÁ
- ③ DVERE DREVENÉ DVOJKRÍDLOVÉ OTVÁRAVÉ, VERTIKÁLNE KLADENÉ DOSKY, FARBA PRÍRODNÁ
- ④ DVERE DREVENÉ JEDNOKRÍDLOVÉ OTVÁRAVÉ, VERTIKÁLNE KLADENÉ DOSKY, FARBA PRÍRODNÁ
- ⑤ TERASOVÉ DOSKY - NÁSTUPNÁ PLOCHA A VONKAJŠIA TERASA
- ⑥ STREŠNÁ KRYTINA ĽAHKÁ PLECHOVÁ - FALCOVANÝ PLECH - S PRÍSLUŠENSTVOM (LAPAČE SNEHU A POD.) - FARBA TMAVOSIVÁ
- ⑦ DAŽDOVÝ OKAPOVÝ SYSTÉM - STREŠNÝ ŽLAB A ZVODY - FARBA TMAVOSIVÁ

INVESTOR	OBEC ZEMPLÍNSKE HÁMRE, IČO: 00 323 853		
NÁZOV STAVBY	STANICA CESTNÉHO TURISTICKÉHO VLÁČIKA		
MIESTO/Č. PARCELY	ULICA JOZefa RHOLLA, ZEMPLÍNSKE HÁMRE, p. č. 1180/5		
AUTOR	ING. ARCH. MARTIN ŠTOFIRA - 1076 ARCHITEKTI, DUKEĽSKÝCH HRDINOV 2201/16, 069 01 SNINA		
ZODP. PROJEKTANT	ING. ARCH. MARTIN ŠTOFIRA, AUTORIZOVANÝ ARCHITEKT 2054 AA SKA		
VYPRACOVAL	ING. ARCH. MARTIN ŠTOFIRA	FORMAT	2 A4
STUPEŇ	PROJEKT PRE STAVEBNÉ POVOLENIE	MIERKA	1:75
PROFESIA	ARCHITEKTÚRA	DÁTUM	06.2019
OBSAH VÝKRESU	POHĽADY		
	Č. V.		

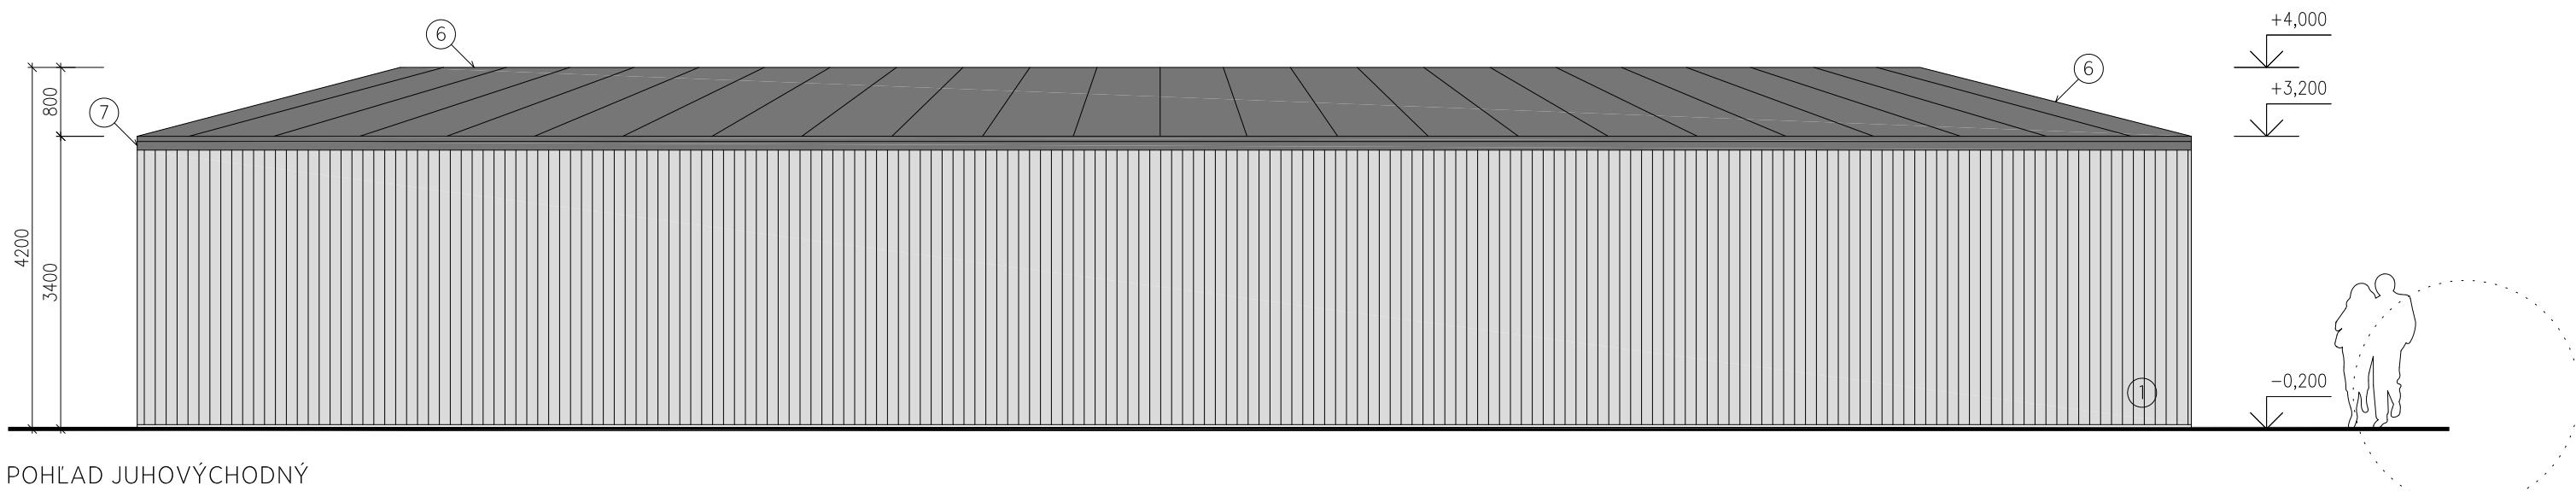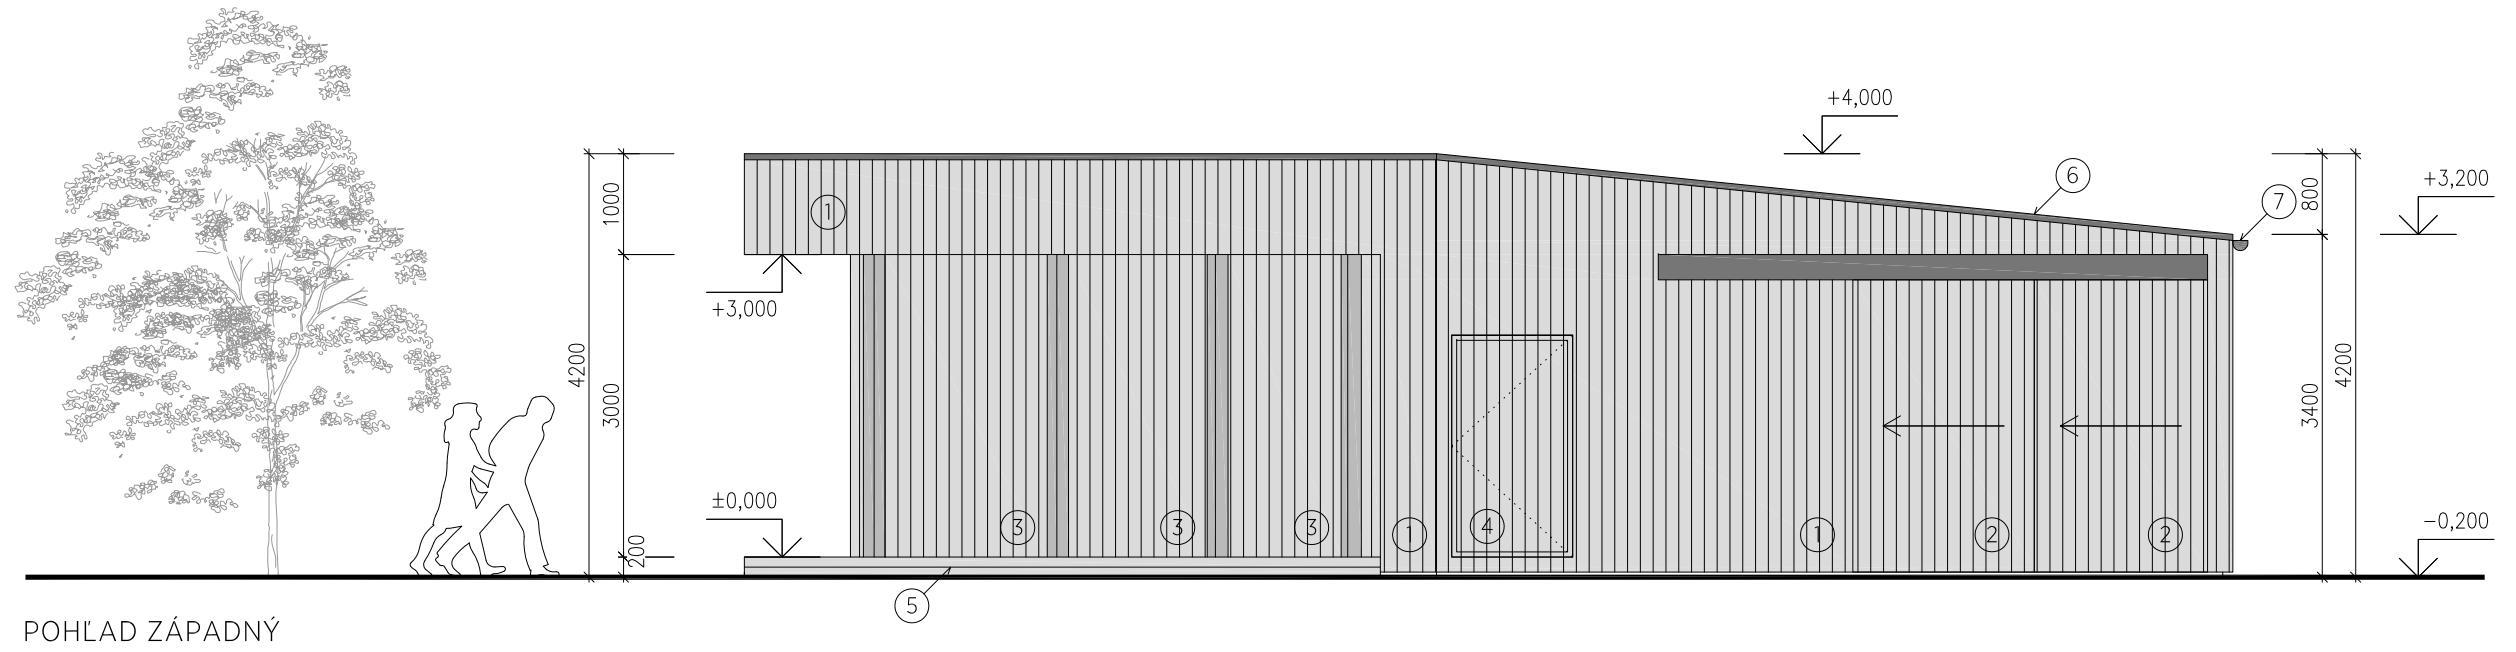


LEGENDA MATERIÁLOV

- ① DREVENÝ FASÁDNÝ OBKLAD, VERTIKÁLNE KLADENÉ DOSKY, FARBA PRÍRODNÁ
- ② DVERE DREVENÉ, POSUVNÉ, VERTIKÁLNE KLADENÉ DOSKY, FARBA PRÍRODNÁ
- ③ DVERE DREVENÉ DVOJKRÍDLOVÉ OTVÁRAVÉ, VERTIKÁLNE KLADENÉ DOSKY, FARBA PRÍRODNÁ
- ④ DVERE DREVENÉ JEDNOKRÍDLOVÉ OTVÁRAVÉ, VERTIKÁLNE KLADENÉ DOSKY, FARBA PRÍRODNÁ
- ⑤ TERASOVÉ DOSKY - NÁSTUPNÁ PLOCHA A VONKAJŠIA TERASA
- ⑥ STREŠNÁ KRYTINA ĽAHKÁ PLECHOVÁ - FALCOVANÝ PLECH - S PRÍSLUŠENSTVOM (LAPAČE SNEHU A POD.) - FARBA TMAVOSIVÁ
- ⑦ DAŽDOVÝ OKAPOVÝ SYSTÉM - STREŠNÝ ŽLAB A ZVODY - FARBA TMAVOSIVÁ


INVESTOR	OBEC ZEMPLÍNSKE HÁMRE, IČO: 00 323 853		
NÁZOV STAVBY	STANICA CESTNÉHO TURISTICKÉHO VLÁČIKA		
MIESTO/Č. PARCELY	ULICA JOZefa RHOLLA, ZEMPLÍNSKE HÁMRE, p. č. 1180/5		
AUTOR	ING. ARCH. MARTIN ŠTOFIRA - 1076 ARCHITEKTI, DUKEĽSKÝCH HRDINOV 2201/16, 069 01 SNINA		
ZODP. PROJEKTANT	ING. ARCH. MARTIN ŠTOFIRA, AUTORIZOVANÝ ARCHITEKT 2054 AA SKA		
VYPRACOVAL	ING. ARCH. MARTIN ŠTOFIRA	FORMAT	2 A4
STUPEŇ	PROJEKT PRE STAVEBNÉ POVOLENIE	MIERKA	1:75
PROFESIA	ARCHITEKTÚRA	DÁTUM	06.2019
OBSAH VÝKRESU	POHĽADY	Č. V.	11




INVESTOR	OBEC ZEMPLÍNSKE HÁMRE, IČO: 00 323 853		
NÁZOV STAVBY	STANICA CESTNÉHO TURISTICKÉHO VLÁČIKA		
MIESTO/Č. PARCELY	ULICA JOZefa RHOLLA, ZEMPLÍNSKE HÁMRE, p. č. 1180/5		
AUTOR	ING. ARCH. MARTIN ŠTOFIRA - 1076 ARCHITEKTI, DUKELSKÝCH HRDINOV 2201/16, 069 01 SNINA		
ZODP. PROJEKTANT	ING. ARCH. MARTIN ŠTOFIRA, AUTORIZOVANÝ ARCHITEKT 2054 AA SKA		
VYPRACOVAL	ING. ARCH. MARTIN ŠTOFIRA	FORMAT	2 A4
STUPEŇ	PROJEKT PRE STAVEBNÉ POVOLENIE	MIERKA	
PROFESIA	ARCHITEKTÚRA	DÁTUM	06.2019
OBSAH VÝKRESU	PRIESTOROVÉ ZOBRAZENIE	Č. V.	12

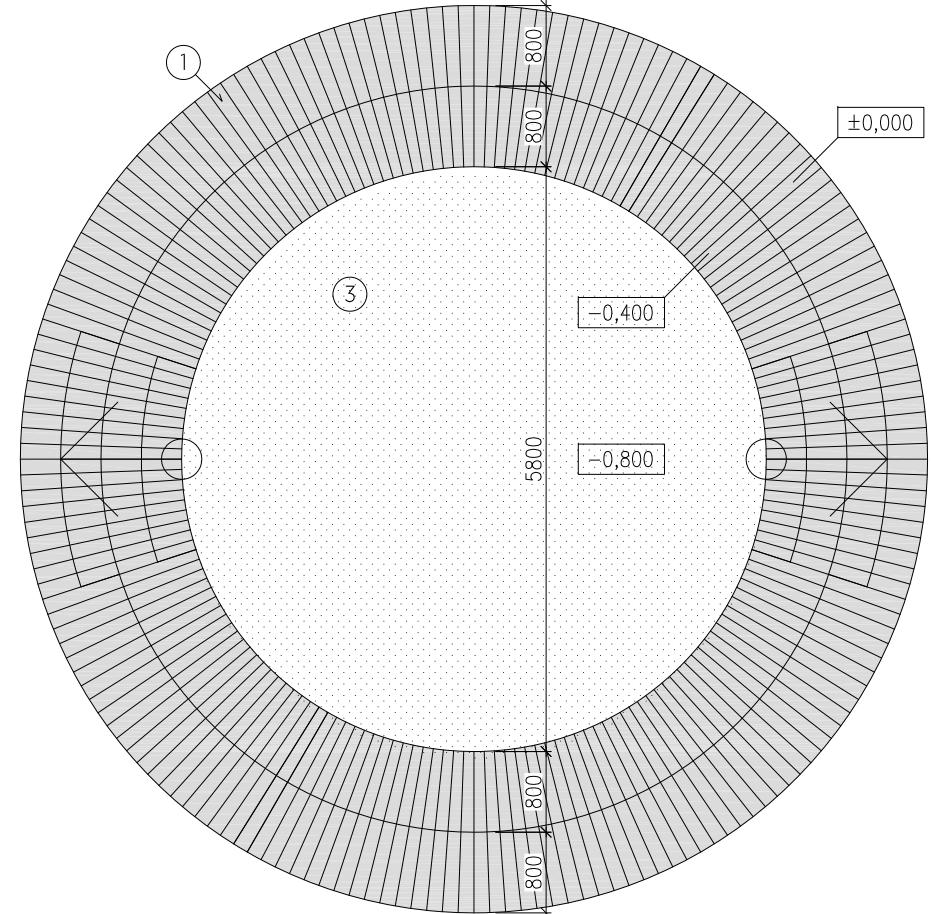


PÔDORYS KRUHOVÉHO SEDENIA SO 02

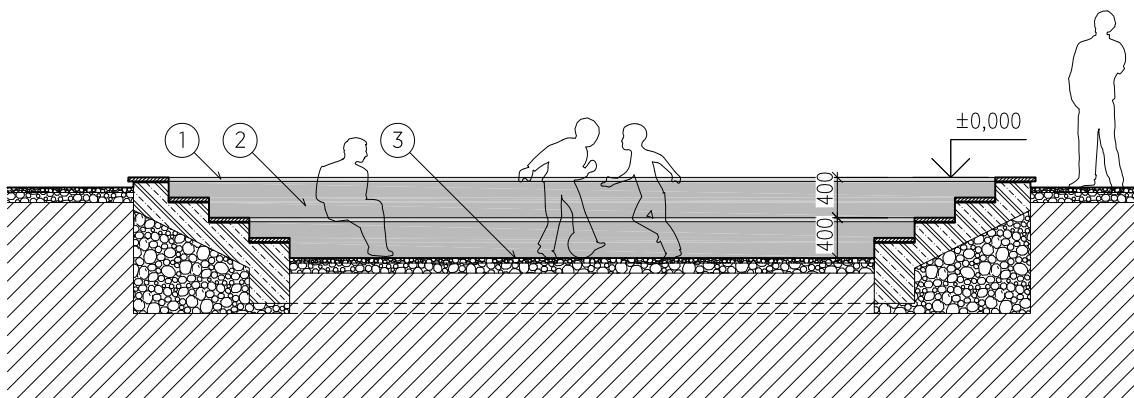

REZ KRUHOVÉHO SEDENIA SO 02

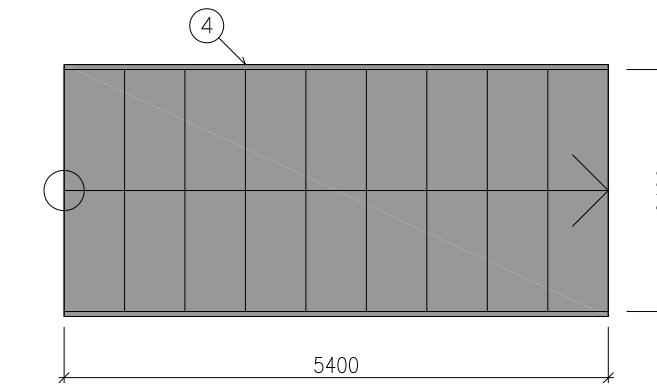

PÔDORYS EXTERIÉROVÉHO SCHODISKA SO 04

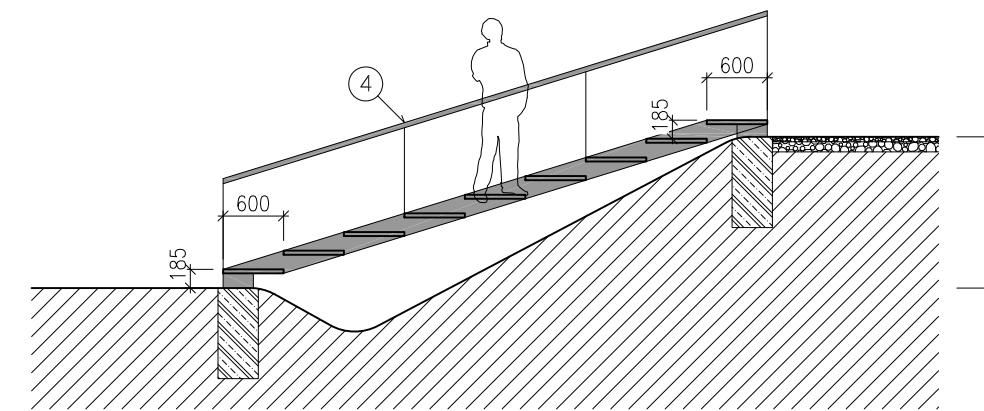


REZ EXTERIÉROVÝM SCHODISKOM SO 04

LEGENDA MATERIÁLOV



- ① DREVENÉ TERASOVÉ DOSKY - SEDENIE, FARBA PRÍRODNÁ
- ② HLADKÝ PRIROZENÝ BETÓN - ŽB KONŠTRUKCIA
- ③ ZHUTNENÝ JEMNÝ ŠTRKOVÝ POVРCH SPEVNENÝ
- ④ OCELOVÉ SCHODISKO SO ZÁBRADLÍM, KOTVENÉ NA OBOCH STRANÁCH V BETÓNOVOM ZÁKLADE - FARBA TMAVOSIVÁ

INVESTOR	OBEC ZEMPLÍNSKE HÁMRE, IČO: 00 323 853		
NÁZOV STAVBY	STANICA CESTNÉHO TURISTICKÉHO VLÁČIKA		
MIESTO/Č. PARCELY	ULICA JOZefa RHOLLA, ZEMPLÍNSKE HÁMRE, p. č. 1180/5		
AUTOR	ING. ARCH. MARTIN ŠTOFIRA - 1076 ARCHITEKTI, DUKELSKÝCH HRDINOV 2201/16, 069 01 SNINA		
ZODP. PROJEKTANT	ING. ARCH. MARTIN ŠTOFIRA, AUTORIZOVANÝ ARCHITEKT 2054 AA SKA		
VYPRACOVAL	ING. ARCH. MARTIN ŠTOFIRA	FORMAT	2 A4
STUPEŇ	PROJEKT PRE STAVEBNÉ POVOLENIE	MIERKA	1:75
PROFESIA	ARCHITEKTÚRA	DÁTUM	06.2019
OBSAH VÝKRESU	OBJEKTY SO 02 A SO 04		
		Č. V.	13

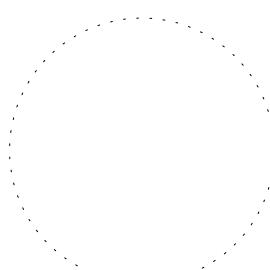




INVESTOR	OBEC ZEMPLÍNSKE HÁMRE, IČO: 00 323 853		
NÁZOV STAVBY	STANICA CESTNÉHO TURISTICKÉHO VLÁČIKA		
MIESTO/Č. PARCELY	ULICA JOZefa RHOLLA, ZEMPLÍNSKE HÁMRE, p. č. 1180/5		
AUTOR	ING. ARCH. MARTIN ŠTOFIRA - 1076 ARCHITEKTI, DUKEĽSKÝCH HRDINOV 2201/16, 069 01 SNINA		
ZODP. PROJEKTANT	ING. ARCH. MARTIN ŠTOFIRA, AUTORIZOVANÝ ARCHITEKT 2054 AA SKA		
VYPRACOVAL	ING. ARCH. MARTIN ŠTOFIRA	FORMAT	4 A4
STUPEŇ	PROJEKT PRE STAVEBNÉ POVOLENIE	MIERKA	1:50
PROFESIA	ARCHITEKTÚRA	DÁTUM	06.2019
OBSAH VÝKRESU	VÝKAZ DVERÍ		Č. V.
			14

VÝKAZ DVERÍ

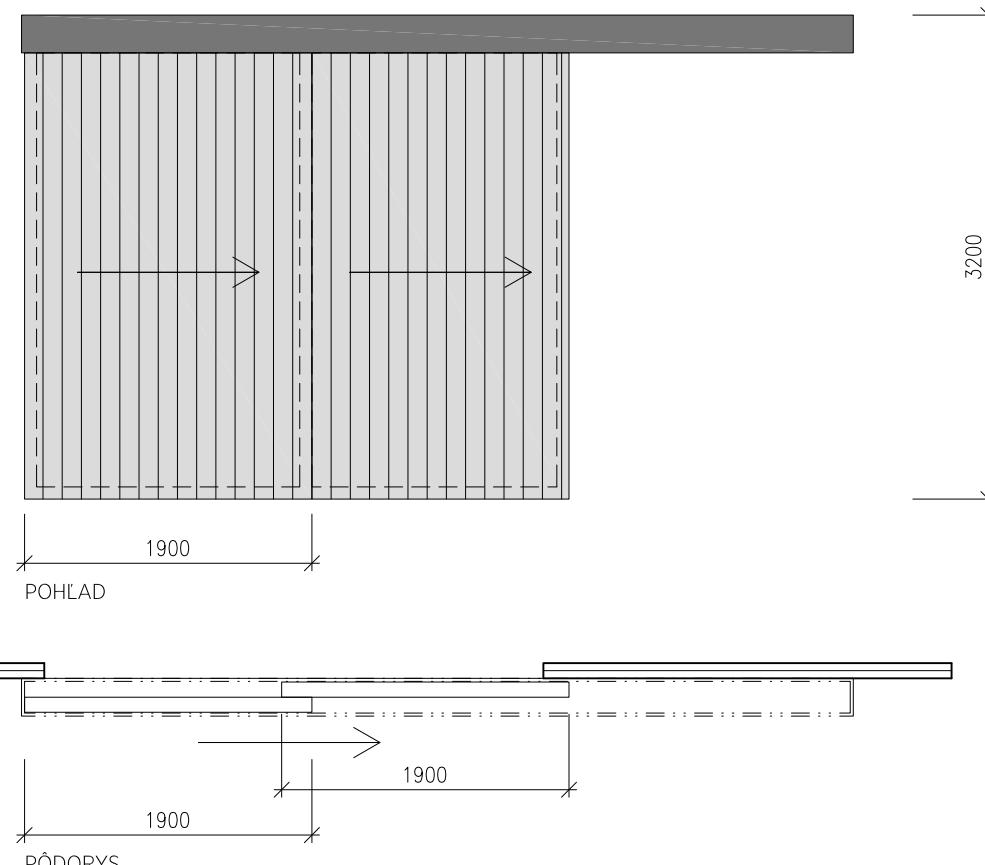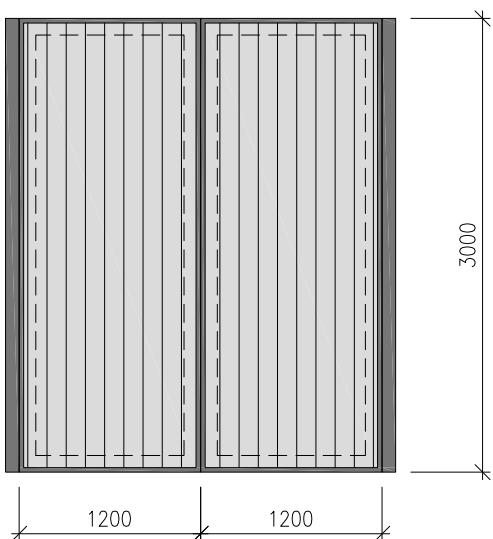
POL. POČET	SCHÉMA, ROZMERY V mm
D 01 1 ks PRAVÉ 1 ks ĽAVÉ	 <p>POHĽAD</p> <p>PÔDORYS</p> <p>DVERE VSTUPNÉ ATYPOVÉ - DVERNÉ KRÍDLA POSUVNÉ KONŠTRUKCIA DVERÍ OCEĽOVÁ TMAVOSIVÁ PLOCHA DVERÍ - VERTICALNE KLADENÉ DOSKY, FARBA PRÍRODNÁ - ROVNAKO AKO FASÁDNY OBKLAD OTVÁRANIE DVERNÝCH KRÍDEL ELEKTRONICKY</p>
D 02 5 ks	 <p>DVERE VSTUPNÉ ATYPOVÉ DVERNÉ KRÍDLO DVOJKRÍDLOVÉ OTVÁRAVÉ KONŠTRUKCIA DVERÍ A ZÁRUBNE OCEĽOVÁ TMAVOSIVÁ PLOCHA DVERÍ - VERTICALNE KLADENÉ DOSKY FARBA PRÍRODNÁ - ROVNAKO AKO FASÁDNY OBKLAD OTVÁRANIE DVERNÝCH KRÍDEL ELEKTRONICKY</p>

KÓTY UPRESNIŤ PODĽA SKUTOČNÝCH ROZMEROV NA STAVBE !
 VÝKAZ PRVKOV NENAHRÁDZA VÝROBNÚ A DIELENSKÚ DOKUMENTÁCIU !

VÝKAZ OKIEN A DVERÍ

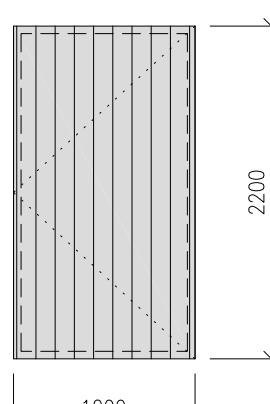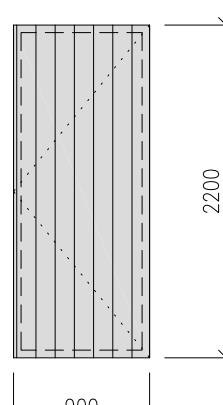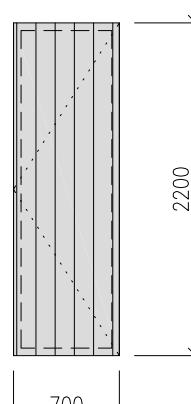POL. POČET	SCHÉMA, ROZMERY V mm	
D 03 1 ks PRAVÉ		<u>DVERE VSTUPNÉ ATYPOVÉ</u> DVERNÉ KRÍDLO JEDNOKRÍDLOVÉ OTVÁRAVÉ KONŠTRUKCIA DVERÍ A ZÁRUBNE OCEĽOVÁ TMAVOSIVÁ PLOCHA DVERÍ - VERTICALNE KLADENÉ DOSKY FARBA PRÍRODNÁ - ROVNAKO AKO FASÁDNY OBKLAD
D 04 1 ks PRAVÉ		<u>DVERE VSTUPNÉ ATYPOVÉ</u> DVERNÉ KRÍDLO JEDNOKRÍDLOVÉ OTVÁRAVÉ KONŠTRUKCIA DVERÍ A ZÁRUBNE OCEĽOVÁ TMAVOSIVÁ PLOCHA DVERÍ - VERTICALNE KLADENÉ DOSKY FARBA PRÍRODNÁ - ROVNAKO AKO FASÁDNY OBKLAD
D 05 1 ks ĽAVÉ		<u>DVERE VSTUPNÉ ATYPOVÉ</u> DVERNÉ KRÍDLO JEDNOKRÍDLOVÉ OTVÁRAVÉ KONŠTRUKCIA DVERÍ A ZÁRUBNE OCEĽOVÁ TMAVOSIVÁ PLOCHA DVERÍ - VERTICALNE KLADENÉ DOSKY FARBA PRÍRODNÁ - ROVNAKO AKO FASÁDNY OBKLAD
KÓTY UPRESNIŤ PODĽA SKUTOČNÝCH ROZMEROV NA STAVBE ! VÝKAZ PRVKOV NENAHRÁDZA VÝROBNÚ A DIELENSKÚ DOKUMENTÁCIU !		

VÝKAZ OKIEN A DVERÍ

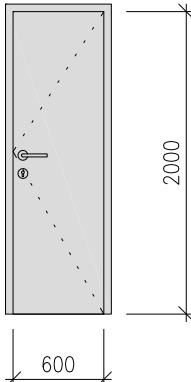POL. POČET	SCHÉMA, ROZMERY V mm	
D 06 2 ks ĽAVÉ		<p><u>DVERE INTERIÉROVÉ</u></p> <p>DREVENÉ PLNÉ JEDNOKRÍDLOVÉ</p> <p>DVERNÉ KRÍDLO HLADKÉ PLNÉ FARBA BIELA</p> <p>ZÁRUBEŇ DREVENÁ OBLOŽKOVÁ FARBA BIELA</p> <p>KOVANIE KLUČKA - KLUČKA ZÁMOK FAB S KLUČOM POVRCHOVÁ ÚPRAVA NEREZ</p>
<p>KÓTY UPRESNIŤ PODĽA SKUTOČNÝCH ROZMEROV NA STAVBE !</p> <p>VÝKAZ PRVKOV NENAHRÁDZA VÝROBNÚ A DIELENSKÚ DOKUMENTÁCIU !</p>		