


ZEMPLÍNSKE HÁMRE

ÚZEMNÝ PLÁN OBCE

NÁVRH

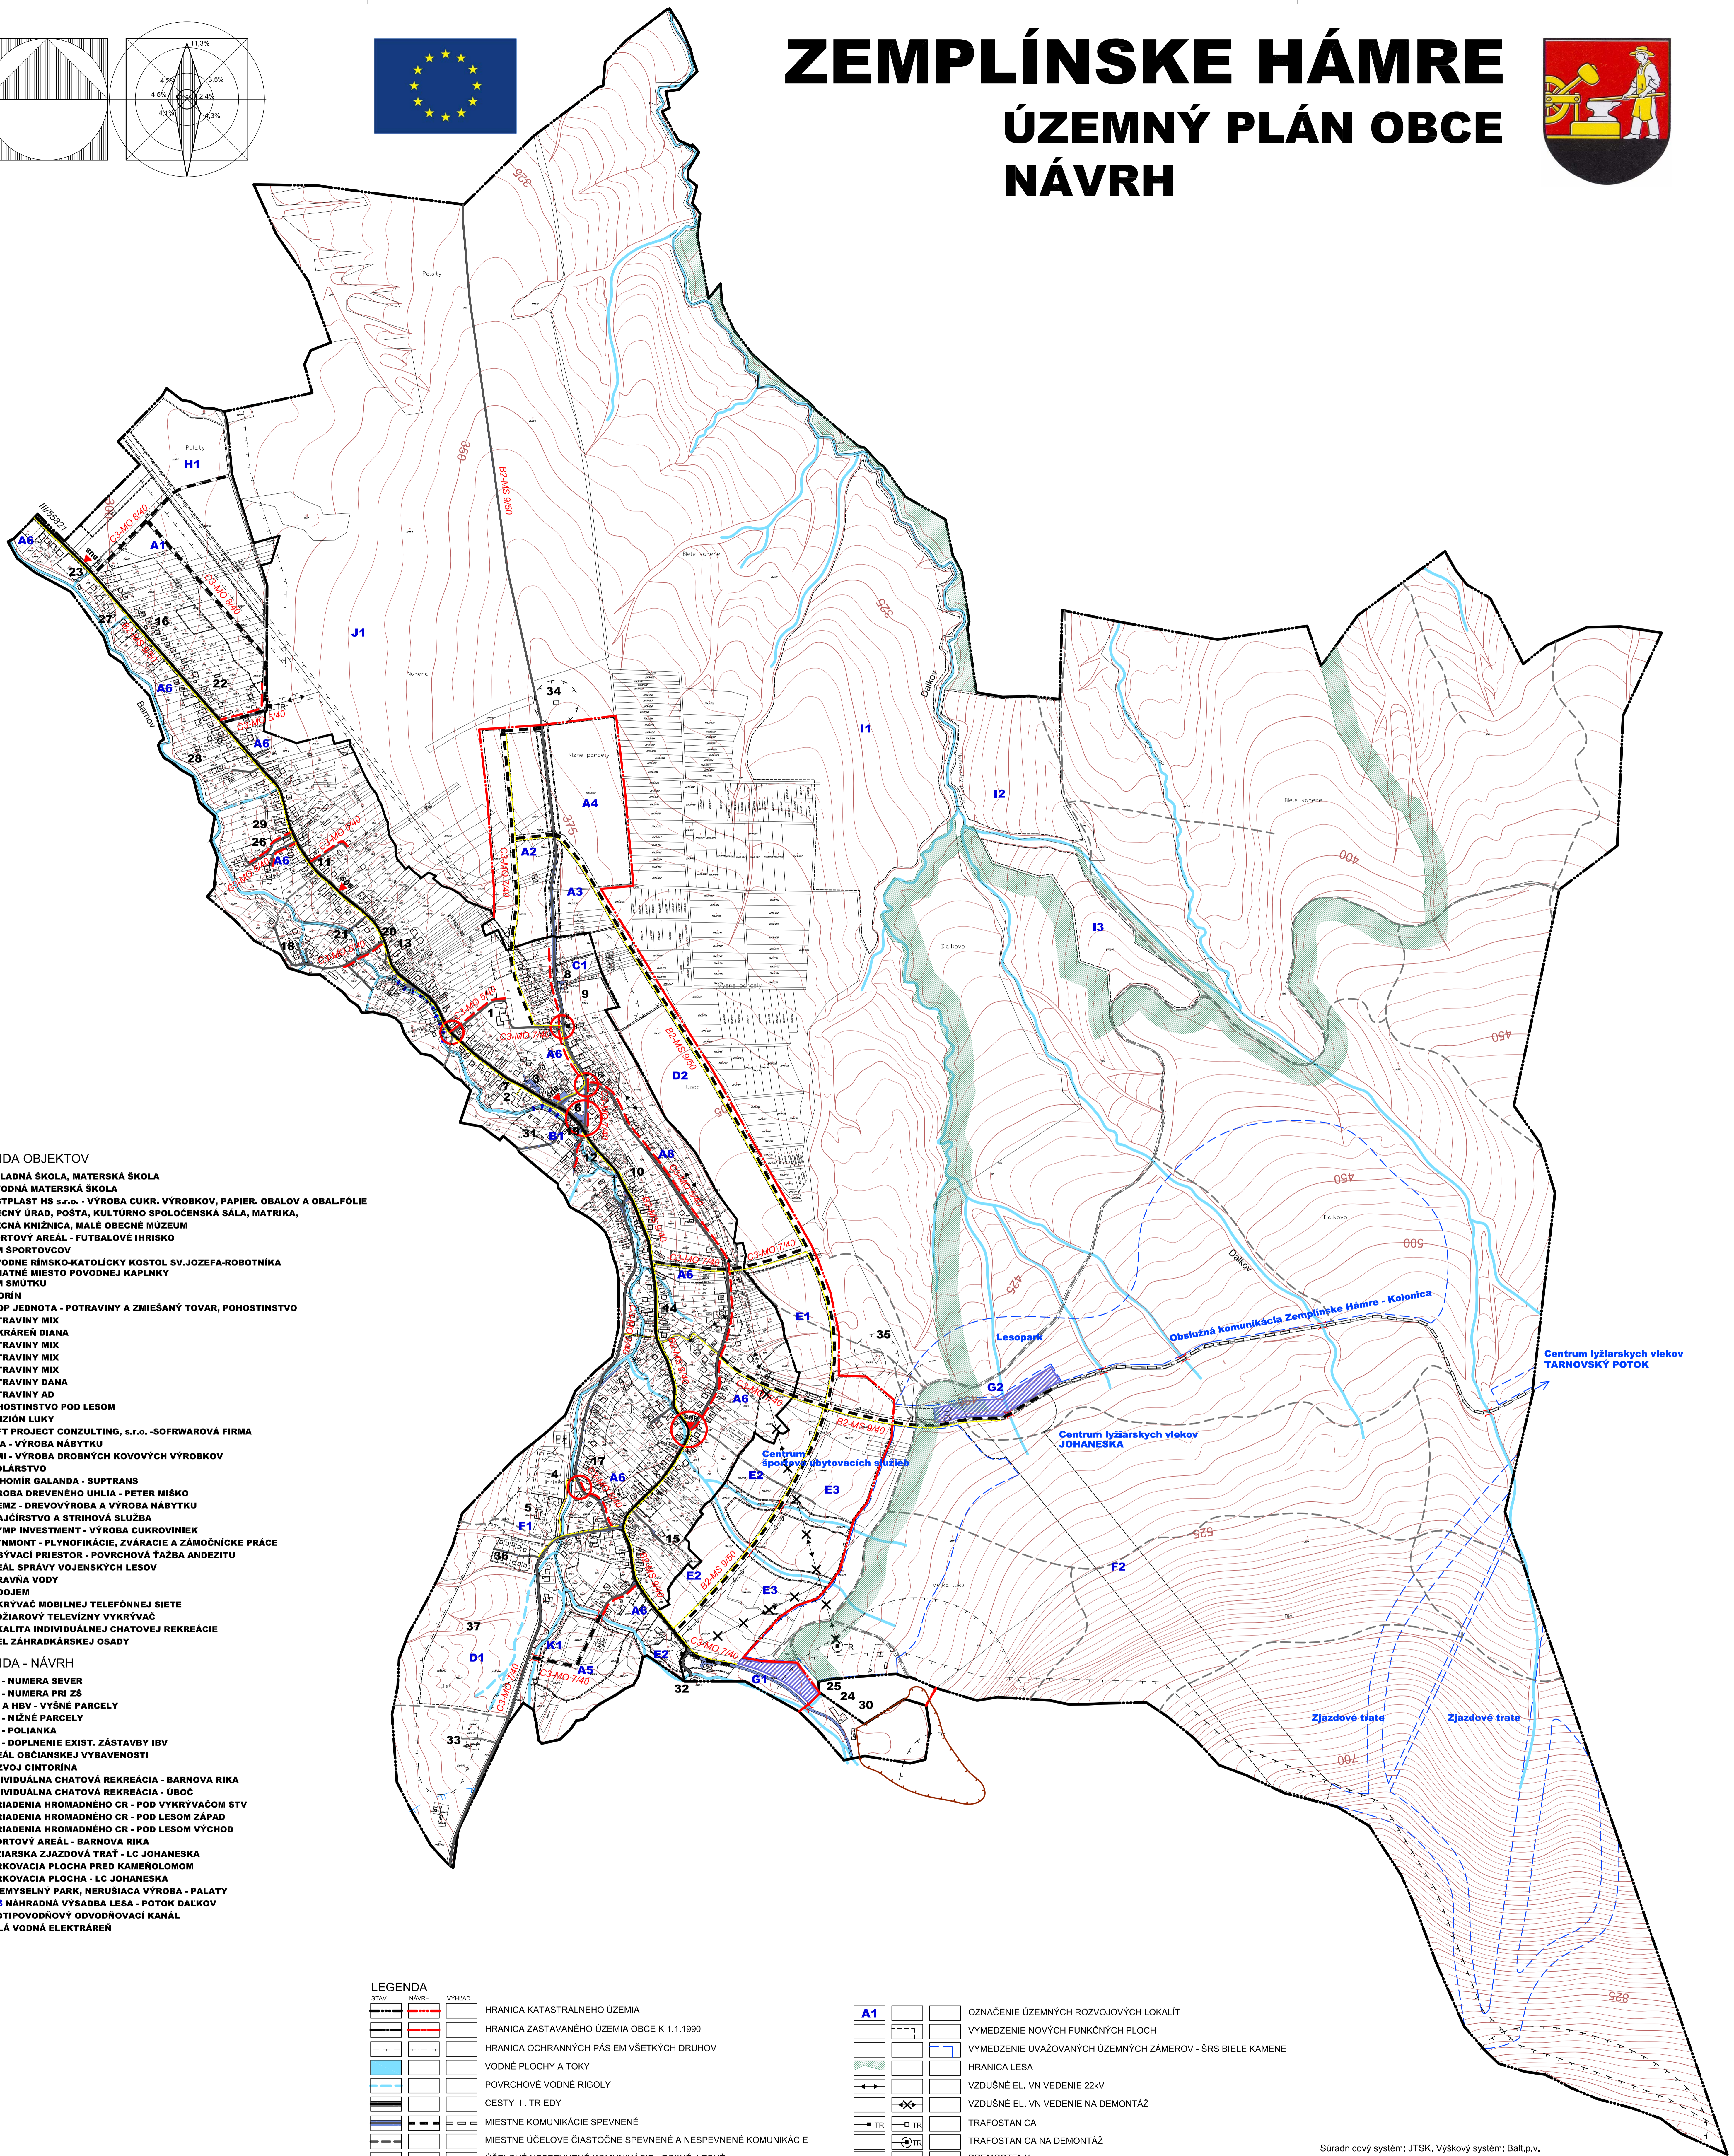

LEGENDA OBJEKTOV

- 1 ZÁKLADNÁ ŠKOLA, MATERSKÁ ŠKOLA
- 2 POVODNÁ MATERSKÁ ŠKOLA
- 3 HOSTPLAST HS s.r.o. - VÝROBA CUKRU, VÝROBKOV, PAPIER, OBALOV A OBAL.FÓLIE
- 4 OBECNÝ ÚRAD, POŠTA, KULTÚRNO SPOLOČENSKÁ SÁLA, MATRIKA, OBECNÁ KNÍŽNICA, MALE OBECNE MÚZEUM
- 5 ŠPORTOVÝ AREÁL - FUTBALOVÉ HRISKO
- 6 DOM ŠPORTOVCOV
- 7 POVODNÉ RÍMSKO-KATOLICKÝ KOSTOL SV. JOZEFA-ROBOTNÍKA
- 8 PAMATNÉ MIESTO POVODNEJ KAPLNKY
- 9 DOM SMŮTKU
- 10 CITORÍN
- 11 COOP JEDNOTA - POTRAVINY A ZMIEŠANÝ TOVAR, POHOSTINSTVO
- 12 POTRAVINY MIX
- 13 CUKRÁREN DIANA
- 14 POTRAVINY MIX
- 15 POTRAVINY MIX
- 16 POTRAVINY BANA
- 17 POTRAVINY AD
- 18 POHOSTINSTVO POD LESOM
- 19 PENZIÓN LUKY
- 20 SOFT PROJECT CONZULTING, s.r.o. - SOFVAROVÁ FIRMA
- 21 VIVA - VÝROBA NÁBYTKU
- 22 JAMI - VÝROBA DROBNÝCH KOVOVÝCH VÝROBKOV
- 23 STOLÁRSTVO
- 24 TICHOMÍR GALANDA - SUPTRANS
- 25 VÝROBA DREVENÉHO UHLIA - PETER MIŠKO
- 26 DREMZ - DREVOVÝROBA A VÝROBA NÁBYTKU
- 27 KRAJČÍRSTVO A STRIHOVÁ SLUŽBA
- 28 OLYMP INVESTMENT - VÝROBA CUKROVINIEK
- 29 PLYNMONT - PLYNOFIKÁCIE, ZVÁRACIE A ZÁMOČNÍCKE PRÁCE
- 30 DOBYVACÍ PRIESTOR - POVRCHOVÁ ŤAŽBA ANDEZITU
- 31 AREÁL SPRÁVY VOJENSKÝCH LEŠOV
- 32 ÚPRAVNÁ VODY
- 33 VODOJEM
- 34 VYKRYVÁČ MOBILNEJ TELEFÓNNEJ SIETE
- 35 STOŽIAROVÝ TELEVIZNÝ VYKRYVÁČ
- 36 LOKALITA INDIVIDUÁLNEJ CHATOVEJ REKREÁCIE
- 37 AREÁL ZÁHRADKÁRSKEJ OSADY

LEGENDA - NÁVRH

- A1 IBV - NUMERA SEVER
- A2 IBV - NUMERA PRI ZŠ
- A3 IBV A HBV - VÝŠNÉ PARCELY
- A4 IBV - NÍŽNÉ PARCELY
- A5 IBV - POLIANKA
- A6 IBV - DOPLNENIE EXIST. ZÁSTAVBY IBV
- B1 AREÁL OBČIANSKEJ VYBAVENOSTI
- C1 ROZVOJ CITORÍNA
- D1 INDIVIDUÁLNA CHATOVÁ REKREÁCIA - BARNOVA RÍKA
- D2 INDIVIDUÁLNA CHATOVÁ REKREÁCIA - ÚBOČ
- E1 ZARIADENIA HROMADNÉHO CR - POD VYKRYVÁČOM STV
- E2 ZARIADENIA HROMADNÉHO CR - POD LESOM ZÁPAD
- E3 ZARIADENIA HROMADNÉHO CR - POD LESOM VÝCHOD
- F1 ŠPORTOVÝ AREÁL - BARNOVA RÍKA
- F2 LYŽIARSKA ZJAZDOVÁ TRATĽ - LC JOHANESKA
- G1 PARKOVACIA PLOCHA PRED KAMEŇOLOMOM
- G2 PARKOVACIA PLOCHA - LC JOHANESKA
- H1 PRIEMYSELNÝ PARK, NERUŠIACA VÝROBA - PALATY
- I1, I2, I3 NÁHRADNÁ VÝSADBA LEŠA - POTOK DALKOV
- J1 PROTIPOVODNÝ ODVODŇOVACÍ KANÁL
- K1 MALÁ VODNÁ ELEKTRÁREN

LEGENDA

STAV	NÁVRH	VÝHEAD	OPIS
[Symbol]	[Symbol]	[Symbol]	HRANICA KATASTRÁLNEHO ÚZEMIA
[Symbol]	[Symbol]	[Symbol]	HRANICA ZASTAVANÉHO ÚZEMIA OBCE K 1.1.1990
[Symbol]	[Symbol]	[Symbol]	HRANICA OCHRANNÝCH PÁSIEK VŠETKÝCH DRUHOV
[Symbol]	[Symbol]	[Symbol]	VODNÉ PLOCHY A TOKY
[Symbol]	[Symbol]	[Symbol]	POVRCHOVÉ VODNÉ RIGOLY
[Symbol]	[Symbol]	[Symbol]	CESTY III. TRIEDY
[Symbol]	[Symbol]	[Symbol]	MIESTNE KOMUNIKÁCIE SPEVNENÉ
[Symbol]	[Symbol]	[Symbol]	MIESTNE ÚČELOVE ČIASTOČNE SPEVNENÉ A NESPEVNENÉ KOMUNIKÁCIE
[Symbol]	[Symbol]	[Symbol]	ÚČELOVÉ NESPEVNENÉ KOMUNIKÁCIE - POĽNÉ, LESNÉ
[Symbol]	[Symbol]	[Symbol]	SPEVNENÉ ODSTAVNÉ PLOCHY A PARKOVISKÁ
[Symbol]	[Symbol]	[Symbol]	PEŠIE PLOCHY A KOMUNIKÁCIE
[Symbol]	[Symbol]	[Symbol]	DOPRAVNÉ ÚSEKY NAVRHOVANÉ NA ZLEPŠENIE DOPRAVNO-TECHN. PARAMETROV
[Symbol]	[Symbol]	[Symbol]	DOPRAVNÉ UZLY NAVRHOVANÉ NA ZLEPŠENIE DOPRAVNO-TECHN. PARAMETROV
[Symbol]	[Symbol]	[Symbol]	A1 OZNAČENIE ÚZEMNÝCH ROZVOJOVÝCH LOKALÍ
[Symbol]	[Symbol]	[Symbol]	VYMEDZENIE NOVÝCH FUNKČNÝCH PLOCH
[Symbol]	[Symbol]	[Symbol]	VYMEDZENIE UVAŽOVANÝCH ÚZEMNÝCH ZÁMEROV - ŠRS BIELE KAMENE
[Symbol]	[Symbol]	[Symbol]	HRANICA LEŠA
[Symbol]	[Symbol]	[Symbol]	VZDUŠNÉ EL. VN VEDENIE 22KV
[Symbol]	[Symbol]	[Symbol]	VZDUŠNÉ EL. VN VEDENIE NA DEMONTÁŽ
[Symbol]	[Symbol]	[Symbol]	TRAFOSTANICA
[Symbol]	[Symbol]	[Symbol]	TRAFOSTANICA NA DEMONTÁŽ
[Symbol]	[Symbol]	[Symbol]	PREMOSTENIA
[Symbol]	[Symbol]	[Symbol]	AUTOBUSOVÁ ZASTÁVKA
[Symbol]	[Symbol]	[Symbol]	OBJEKT S HIST. - ARCH. PRVKAMI
[Symbol]	[Symbol]	[Symbol]	HLAVNÉ OBJEKTY
[Symbol]	[Symbol]	[Symbol]	STAVEBNÉ NEVYHOVUJÚCE OBJEKTY

Súradnicový systém: JTSK, Výškový systém: Balt.p.v.

ZEMPLÍNSKE HÁMRE

ÚZEMNÝ PLÁN OBCE - NÁVRH

DOPRAVNÉ VYBAVENIE OBCE

Riešiteľ: Ing. arch. Jozef Los-Chovanec
júl 2008 M 1 : 5000