


# ZEMPLÍNSKE HÁMRE ÚZEMNÝ PLÁN OBCE NÁVRH

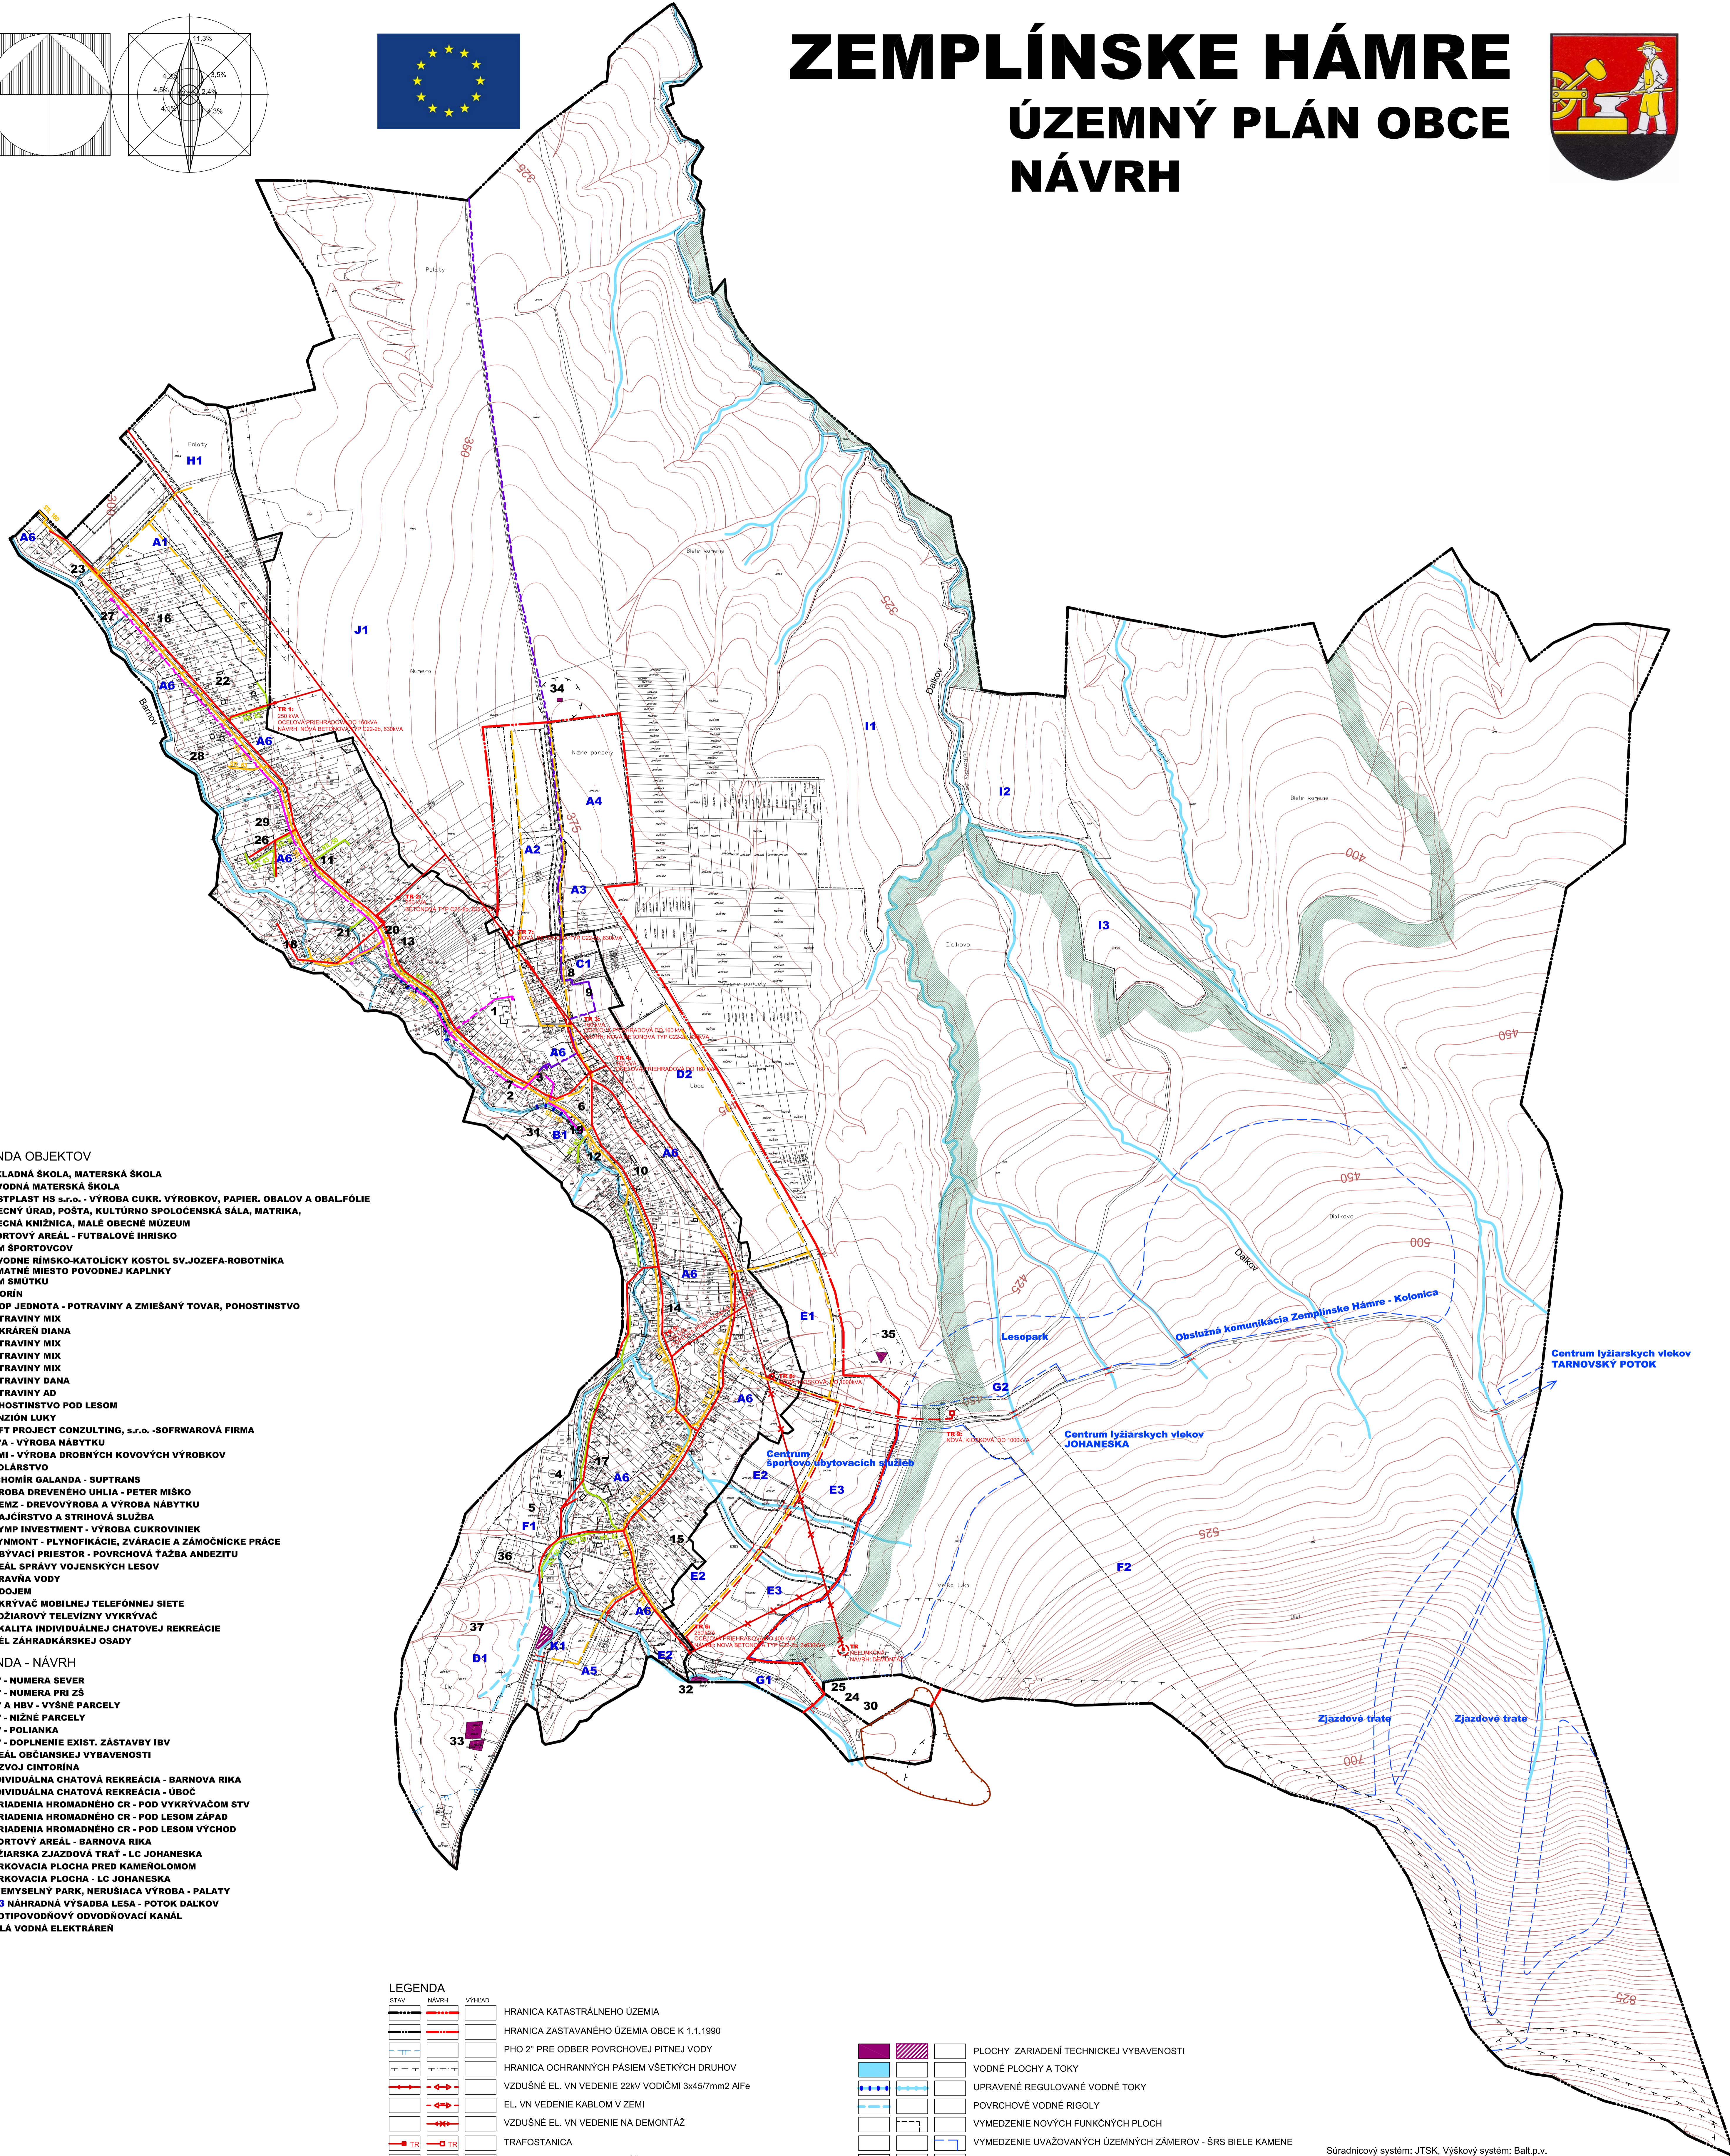

### LEGENDA OBJEKTOV

- 1 ZÁKLADNÁ ŠKOLA, MATERSKÁ ŠKOLA
- 2 POVODNÁ MATERSKÁ ŠKOLA
- 3 HOSTPLÁST HS s.r.o. - VÝROBA CUKR. VÝROBKOV, PAPIER, OBALOV A OBAL.FÓLIE
- 4 OBECNÝ ÚRAD, POŠTA, KULTÚRNO SPOLOČENSKÁ SALA, MATRIKA, OBECNÁ KNIŽNICA, MALE OBECNE MUZEUM
- 5 ŠPORTOVÝ AREÁL - FUTBALOVÉ IHRISKO
- 6 DOM ŠPORTOVCOV
- 7 POVODNE RÍMSKO-KATOLICKÝ KOSTOL SV. JOZEFA-ROBOTNIKA
- 8 PAMATNÉ MIESTO POVODNEJ KAPLNKY
- 9 DOM SMŮTKU
- 10 CITORIN
- 11 COOP JEDNOTA - POTRAVINY A ZMIEŠANÝ TOVAR, POHOSTINSTVO
- 12 POTRAVINY MIX
- 13 CUKRÁREN DIANA
- 14 POTRAVINY MIX
- 15 POTRAVINY MIX
- 16 POTRAVINY DANA
- 17 POTRAVINY AD
- 18 POHOSTINSTVO POD LESOM
- 19 PENZIÓN LUKY
- 20 SOFT PROJECT CONSULTING, s.r.o. - SOFAROVÁ FIRMA
- 21 VIVA - VÝROBA NÁBYTKU
- 22 JAMI - VÝROBA DROBNÝCH KOVOVÝCH VÝROBKOV
- 23 STOLÁRSTVO
- 24 TICHOMÍR GALANDA - SUPTRANS
- 25 VÝROBA DREVENÉHO UHLIA - PETER MIŠKO
- 26 DREMZ - DREVOVÝROBA A VÝROBA NÁBYTKU
- 27 KRAJČÍRSTVO A STRIHOVÁ SLUŽBA
- 28 OLYMP INVESTMENT - VÝROBA CUKROVINIEK
- 29 PLYNMONT - PLYNOFUKÁCIE, ZVÁRACIE A ZÁMOČNÍCKE PRÁCE
- 30 DOBYVACÍ PRIESTOR - POVRCHOVÁ ŤAŽBA ANDEZITU
- 31 AREÁL SPRÁVY VOJENSKÝCH LESOV
- 32 ÚPRAVŇA VODY
- 33 VODOJEM
- 34 VYKRYVÁČ MOBILNEJ TELEFÓNNEJ SIETE
- 35 STOŽIAROVÝ TELEVIZNY VYKRYVÁČ
- 36 LOKALITA INDIVIDUÁLNEJ CHATOVEJ REKREÁCIE
- 37 AREÁL ZÁHRADKÁRSKEJ OSADY

### LEGENDA - NÁVRH

- A1 IBV - NUMERA SEVER
- A2 IBV - NUMERA PRI ZŠ
- A3 IBV A HBV - VÝŠNÉ PARCELY
- A4 IBV - NÍŽNÉ PARCELY
- A5 IBV - POLIANKA
- A6 IBV - DOPLNENIE EXIST. ZÁSTAVBY IBV
- B1 AREÁL OBYVATELSKEJ VYBAVENOSTI
- C1 ROZVOJ CINTORINA
- D1 INDIVIDUÁLNA CHATOVÁ REKREÁCIA - BARNOVA RIKA
- D2 INDIVIDUÁLNA CHATOVÁ REKREÁCIA - UBOČ
- E1 ZARIADENIA HROMADNÉHO CR - POD VYKRYVÁČOM STV
- E2 ZARIADENIA HROMADNÉHO CR - POD LESOM ZÁPAD
- E3 ZARIADENIA HROMADNÉHO CR - POD LESOM VÝCHOD
- F1 ŠPORTOVÝ AREÁL - BARNOVA RIKA
- F2 LYŽIARSKA ZJAZDOVÁ TRATĽ - LC JOHANESKA
- G1 PARKOVACIA PLOCHA PRED KAMEŇOLOMOM
- G2 PARKOVACIA PLOCHA - LC JOHANESKA
- H1 PRIEMYSELNÝ PARK, NERUŠIACA VÝROBA - PALATY
- I1, I2, I3 NÁHRADNÁ VÝSADBA LEŠA - POTOK DALKOV
- J1 PROTIPOVODNOVÝ ODVODŇOVACÍ KANÁL
- K1 MALÁ VODNÁ ELEKTRÁREN

### LEGENDA

STAV	NÁVRH	VÝHĽAD	OPIS
[Symbol]	[Symbol]	[Symbol]	HRANICA KATASTRÁLNEHO ÚZEMIA
[Symbol]	[Symbol]	[Symbol]	HRANICA ZASTAVANÉHO ÚZEMIA OBCE K 1.1.1990
[Symbol]	[Symbol]	[Symbol]	PHO 2° PRE ODBER POVRCHOVEJ PITNEJ VODY
[Symbol]	[Symbol]	[Symbol]	HRANICA OCHRANNÝCH PÁSIEM VŠETKÝCH DRUHOV
[Symbol]	[Symbol]	[Symbol]	VZDUŠNÉ EL. VN VEDENIE 22kV VODIČMI 3x45/7mm <sup>2</sup> AIFe
[Symbol]	[Symbol]	[Symbol]	EL. VN VEDENIE KABLOM V ZEMI
[Symbol]	[Symbol]	[Symbol]	VZDUŠNÉ EL. VN VEDENIE NA DEMONTÁŽ
[Symbol]	[Symbol]	[Symbol]	TRAFOSTANICA
[Symbol]	[Symbol]	[Symbol]	TRAFOSTANICA NA DEMONTÁŽ
[Symbol]	[Symbol]	[Symbol]	VZDUŠNÉ EL. VN VEDENIE NA BETÓN. PODPERNÝCH BODOCH
[Symbol]	[Symbol]	[Symbol]	TELEFÓNNY KÁBEL SNINA - ZEMPLÍNSKE HÁMRE
[Symbol]	[Symbol]	[Symbol]	MIESTNA TELEFÓNNA SIETĽ - MTS
[Symbol]	[Symbol]	[Symbol]	STL PLYNOVOD
[Symbol]	[Symbol]	[Symbol]	NTL PLYNOVOD

[Symbol]	[Symbol]	PLOCHY ZARIADENIA TECHNICKEJ VYBAVENOSTI
[Symbol]	[Symbol]	VODNÉ PLOCHY A TOKY
[Symbol]	[Symbol]	UPRAVENÉ REGULOVANÉ VODNÉ TOKY
[Symbol]	[Symbol]	POVRCHOVÉ VODNÉ RIGOLY
[Symbol]	[Symbol]	VYMEDZENIE NOVÝCH FUNKČNÝCH PLOCH
[Symbol]	[Symbol]	VYMEDZENIE UVAŽOVANÝCH ÚZEMNÝCH ZÁMEROV - ŠRS BIELE KAMENE
[Symbol]	[Symbol]	HRANICA POVRCH. ŤAŽBY DP
[Symbol]	[Symbol]	HRANICA LEŠA
[Symbol]	[Symbol]	PREMOSTENIA
[Symbol]	[Symbol]	OBJEKT S HIST. - ARCH. PRVKAMI
[Symbol]	[Symbol]	HLAVNÉ OBJEKTY
[Symbol]	[Symbol]	STAVEBNE NEVYHOUJÚCE OBJEKTY

Súradnicový systém: JTSK, Výškový systém: Balt.p.v.

### ZEMPLÍNSKE HÁMRE ÚZEMNÝ PLÁN OBCE - NÁVRH

### TECHNICKÉ VYBAVENIE - ENERGETIKA A SPOJE

Riešiteľ: Ing. arch. Jozef Los-Chovanec  
júl 2008 M 1 : 5000

č.výkr. **4a**