


ZEMPLÍNSKE HÁMRE

ÚZEMNÝ PLÁN OBCE

NÁVRH

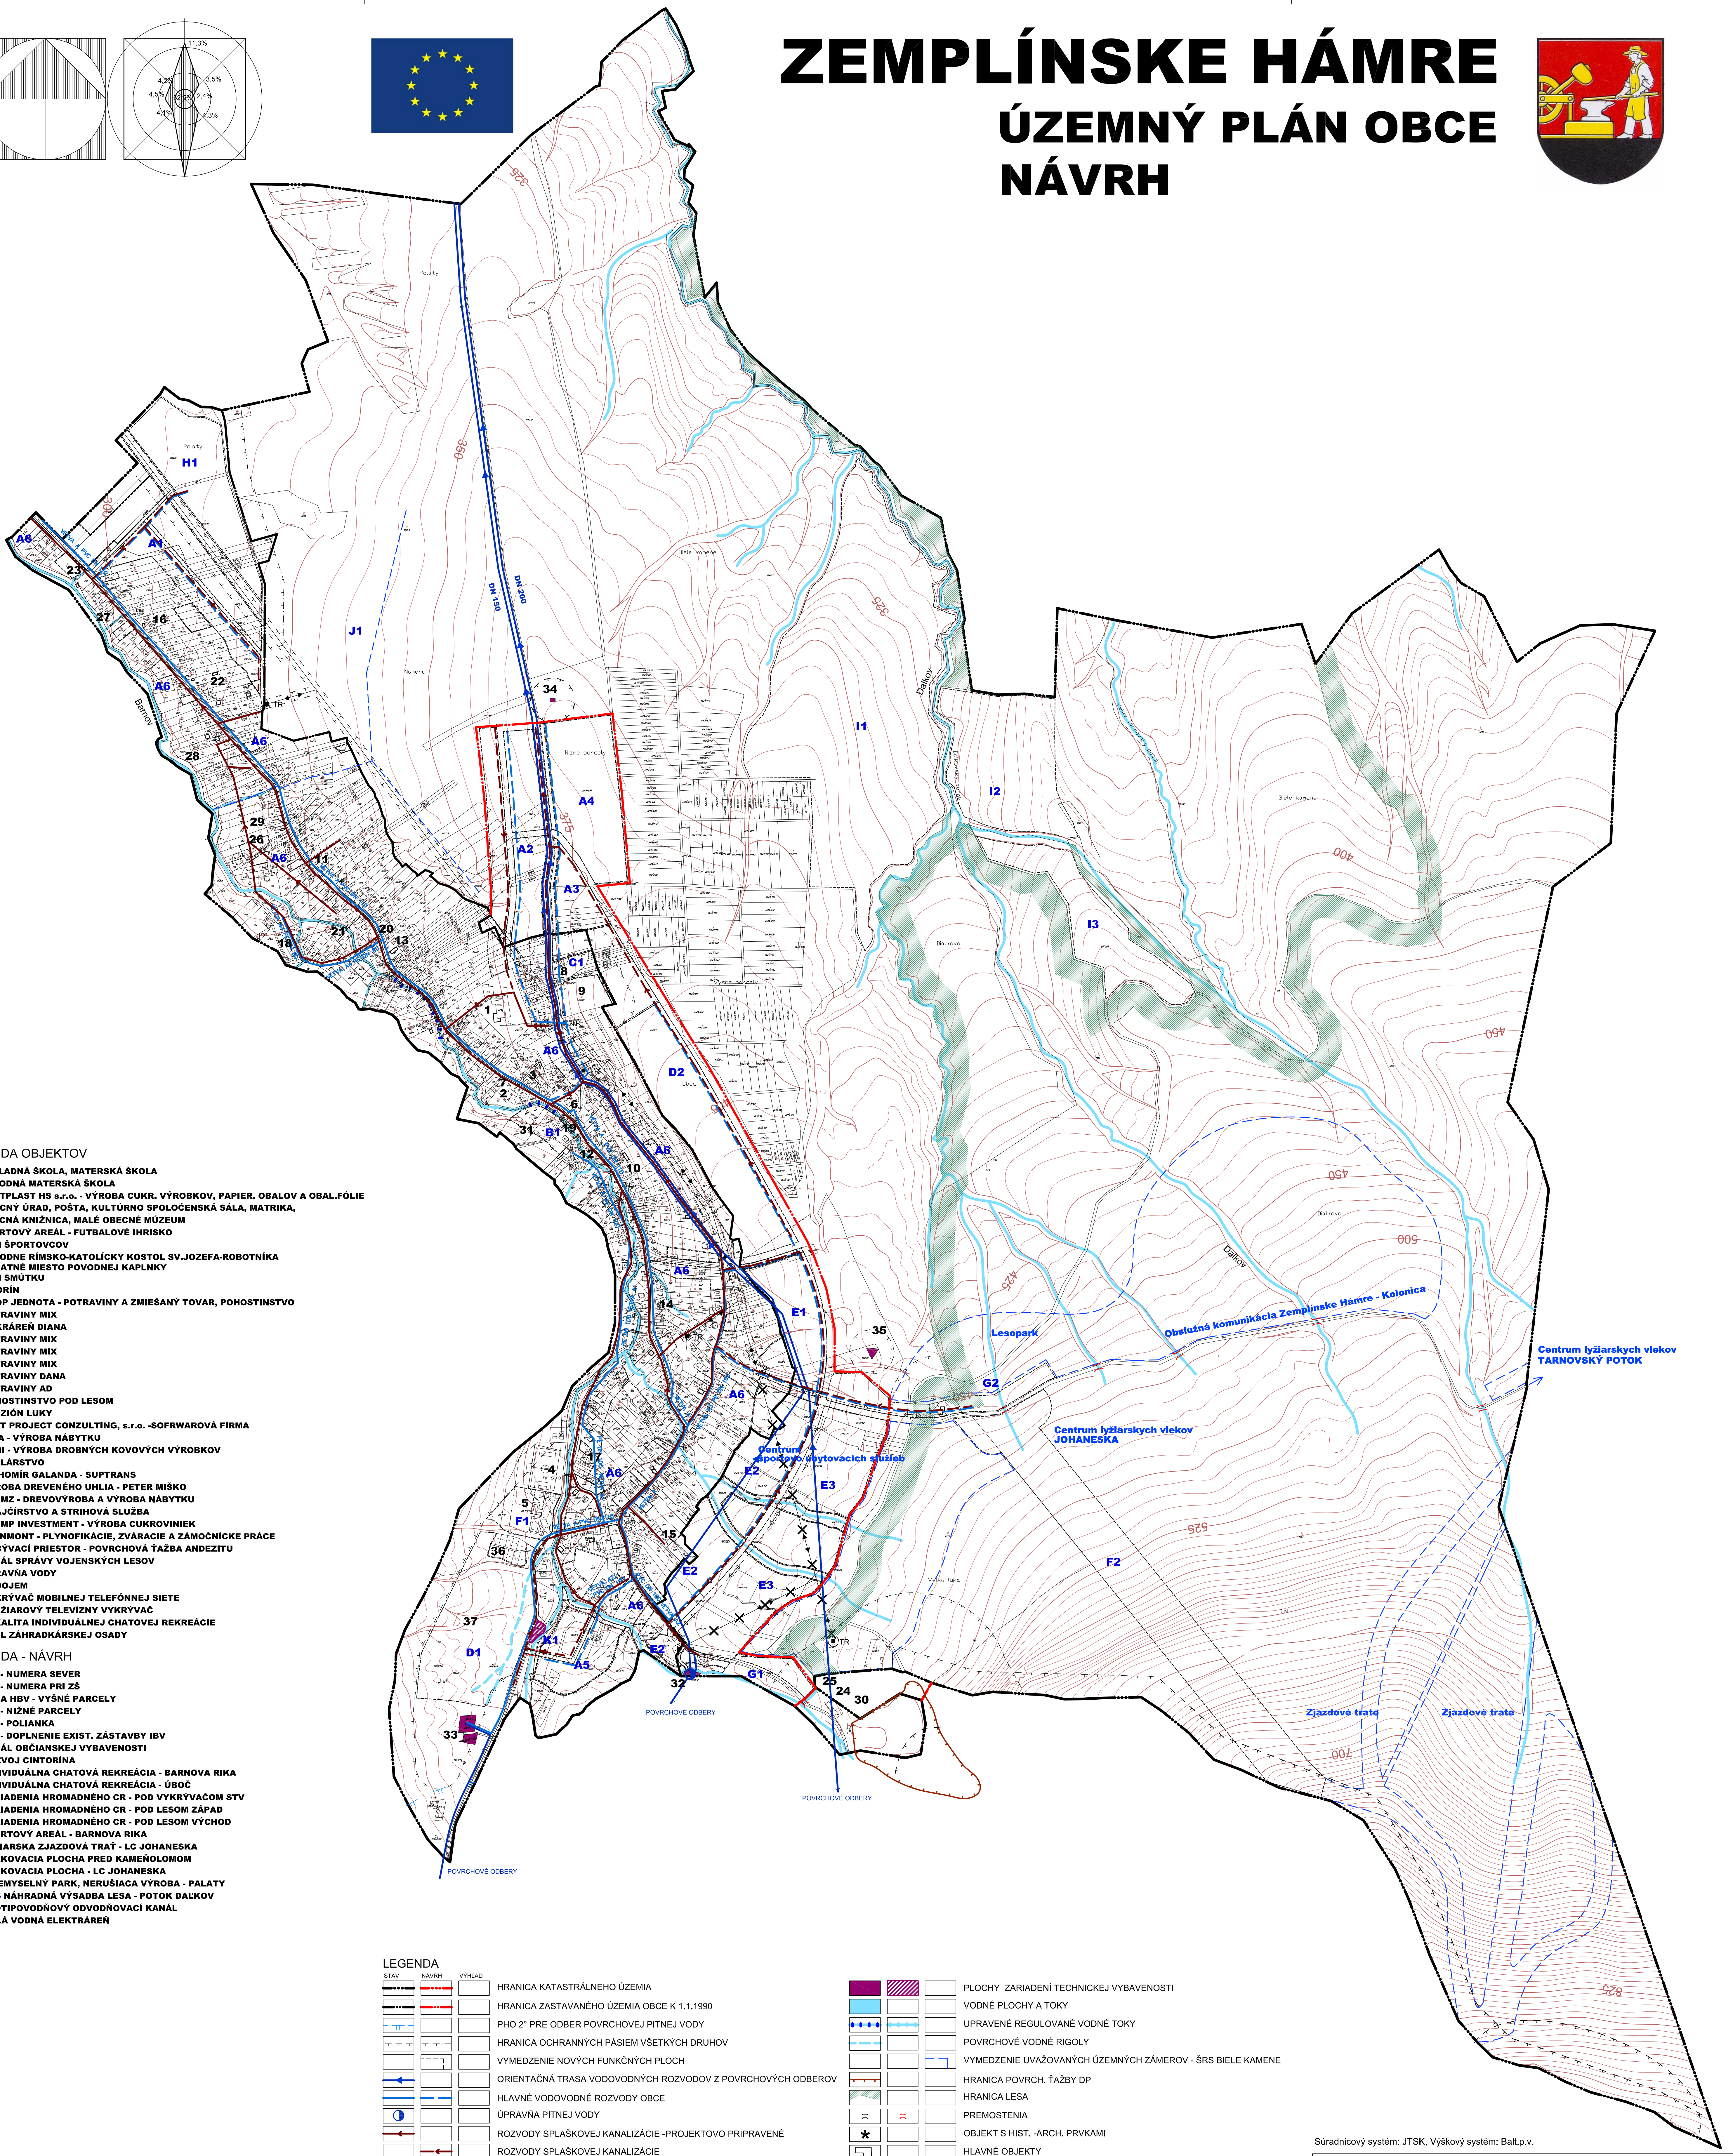

LEGENDA OBJEKTOV

- 1 ZÁKLADNÁ ŠKOLA, MATERSKÁ ŠKOLA
- 2 POVODNÁ MATERSKÁ ŠKOLA
- 3 HOSTPLÁŠT HS s.r.o. - VÝROBA CUKR. VÝROBKOV, PAPIER, OBALOV A OBAL.FÓLIE
- 4 OBEČNÝ ÚRAD, POŠTA, KULTÚRNO SPOLOČENSKÁ SALA, MATRIKA, OBEČNÁ KNIŽNICA, MALE OBEČNÉ MUZEUM
- 5 ŠPORTOVÝ AREÁL - FUTBALOVÉ HRISKO
- 6 DOM ŠPORTOVCOV
- 7 POVODNE RÍMSKO-KATOLICKÝ KOSTOL SV.JOZEFA-ROBOTNIKA
- 8 PAMATNÉ MIESTO POVODNEJ KAPLNKY
- 9 DOM SMÚTKU
- 10 CITORIN
- 11 COOP JEDNOTA - POTRAVINY A ZMIEŠANÝ TOVAR, POHOSTINSTVO
- 12 POTRAVINY MIX
- 13 CUKRÁREŇ DIANA
- 14 POTRAVINY MIX
- 15 POTRAVINY MIX
- 16 POTRAVINY DANA
- 17 POTRAVINY AD
- 18 POHOSTINSTVO POD LESOM
- 19 PENZIÓN LUKY
- 20 SOFT PROJECT CONSULTING, s.r.o. -SOFRWAROVÁ FIRMA
- 21 VIVA - VÝROBA NÁBYTKU
- 22 JAMI - VÝROBA DROBNÝCH KOVOVÝCH VÝROBKOV
- 23 STOLÁRSTVO
- 24 TICHOMÍR GALANDA - SUPTRANS
- 25 VÝROBA DREVENÉHO UHLIA - PETER MIŠKO
- 26 DREMZ - DREVOVÝROBA A VÝROBA NÁBYTKU
- 27 KRAJČÍRSTVO A STRIHOVÁ SLUŽBA
- 28 OLYMP INVESTMENT - VÝROBA CUKROVINEK
- 29 PLYNOMONT - PLYNOFIKÁCIE, ZVÁRACIE A ZÁMOČNÍCKE PRÁCE
- 30 DOBYVACÍ PRIESTOR - POVRCHOVÁ ŤAŽBA ANDEZITU
- 31 AREÁL SPRÁVY VOJENSKÝCH LESOV
- 32 ÚPRAVNA VODY
- 33 VODOJEM
- 34 VYKRYVÁČ MOBILNEJ TELEFÓNNEJ SIETE
- 35 STOŽIAROVÝ TELEVÍZNY VYKRYVÁČ
- 36 LOKALITA INDIVIDUÁLNEJ CHATOVEJ REKREÁCIE
- 37 AREÁL ZÁHRADKÁRSKEJ OSADY

LEGENDA - NÁVRH

- A1 IBV - NUMERA SEVER
- A2 IBV - NUMERA PRI ZŠ
- A3 IBV A HBV - VÝŠNÉ PARCELY
- A4 IBV - NÍŽNÉ PARCELY
- A5 IBV - POĽIANKA
- A6 IBV - DOPLNENIE EXIST. ZÁSTAVBY IBV
- B1 AREÁL OBYČIANSKEJ VYBAVENOSTI
- C1 ROZVOJ CITORINY
- E1 ZARIADENIA HROMADNÉHO CR - POD VYKRYVÁČOM STV
- E2 ZARIADENIA HROMADNÉHO CR - POD LESOM ZÁPAD
- E3 ZARIADENIA HROMADNÉHO CR - POD LESOM VÝCHOD
- F1 ŠPORTOVÝ AREÁL - BARNOVA RIKA
- F2 LYŽIARSKA ZJAZDOVÁ TRATĽ - LC JOHANESKA
- G1 PARKOVACIA PLOCHA PRED KAMEŇOLOMOM
- G2 PARKOVACIA PLOCHA - LC JOHANESKA
- H1 PRIEMYSELNÝ PARK, NERUŠIACA VÝROBA - PALATY
- I1, I2, I3 NÁHRADNÁ VÝSADBA LESA - POTOK DAL KOV
- J1 PROTIPOVODNÝ ODVODŇOVACÍ KANÁL
- K1 MALÁ VODNÁ ELEKTRÁREŇ

LEGENDA

STAV	NÁVRH	VÝHLAD	OPIS
			HRANICA KATASTRÁLNEHO ÚZEMIA
			HRANICA ZASTAVANÉHO ÚZEMIA OBCE K 1.1.1990
			PHO 2° PRE ODBER POVRCHOVEJ PITNEJ VODY
			HRANICA OCHRANNÝCH PÁSIEM VŠETKÝCH DRUHOV
			VYMEDZENIE NOVÝCH FUNKČNÝCH PLOCH
			ORIENTAČNÁ TRASA VODOVODNÝCH ROZVODOV Z POVRCHOVÝCH ODBEROV
			HLAVNÉ VODOVODNÉ ROZVODY OBCE
			ÚPRAVNA PITNEJ VODY
			ROZVODY SPLAŠKOVEJ KANALIZÁCIE -PROJEKTOVO PRIPRAVENÉ
			ROZVODY SPLAŠKOVEJ KANALIZÁCIE
			PROTIPOVODNÝ ODVODŇOVACÍ KANÁL
			PLOCHY ZARIADENÍ TECHNICKEJ VYBAVENOSTI
			VODNÉ PLOCHY A TOKY
			UPRAVENÉ REGULOVANÉ VODNÉ TOKY
			POVRCHOVÉ VODNÉ RIGOLY
			VYMEDZENIE UVAŽOVANÝCH ÚZEMNÝCH ZÁMEROV - ŠRS BIELE KAMENE
			HRANICA POVRCH. ŤAŽBY DP
			HRANICA LESA
			PREMOSTENIA
			OBJEKT S HIST. -ARCH. PRVKAMI
			HLAVNÉ OBJEKTY
			STAVEBNE NEVYHOVLJUJÚCE OBJEKTY

Súradnicový systém: JTSK, Výškový systém: BaĽ.p.v.

ZEMPLÍNSKE HÁMRE
ÚZEMNÝ PLÁN OBCE - NÁVRH

TECHNICKÉ VYBAVENIE-VODNÉ HOSPODÁRSTVO

Riešiteľ: Ing. arch. Jozef Los-Chovanec
 júl 2008 M 1 : 5000

č.výkr. **4b**